

COMUNE DI GAVORRANO
Provincia di Grosseto

CAVA "POGGIO GIROTONDO"

PROGETTO DI COLTIVAZIONE
E RECUPERO AMBIENTALE

VARIANTE IN AMPLIAMENTO

CAVA NUOVA BARTOLINA S.R.L. - GAVORRANO (GR)

TAVOLA

STATO ATTUALE : SEZIONI
3b

Scala 1 : 4.000


















Data

Archivio

Disegnatore

Geostudio
Dott. MAURO RICCCHI

VIA IV Novembre, 17 - 58100 GROSSETO

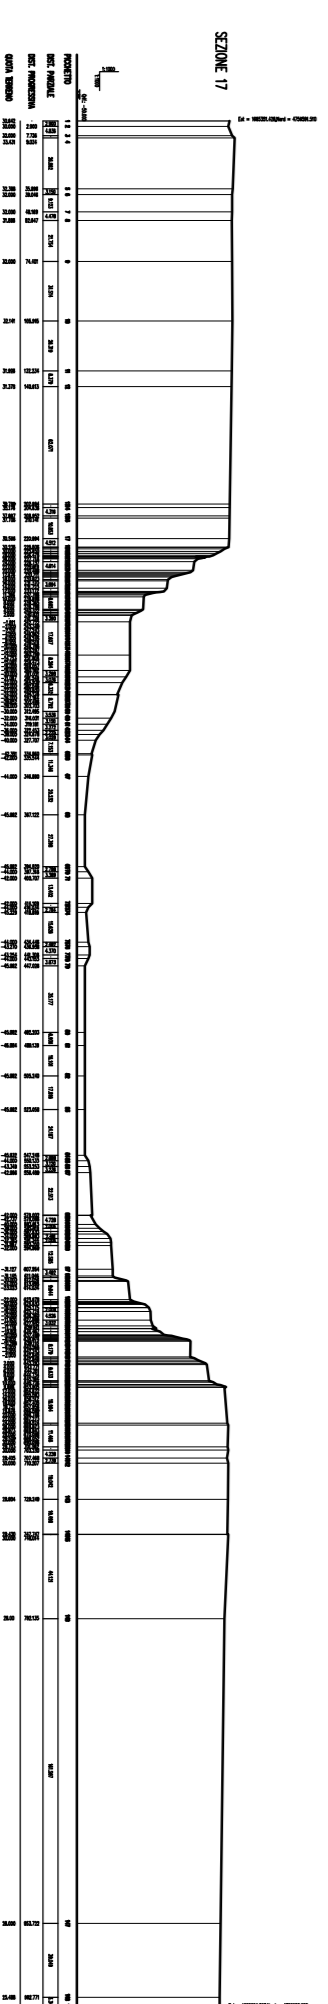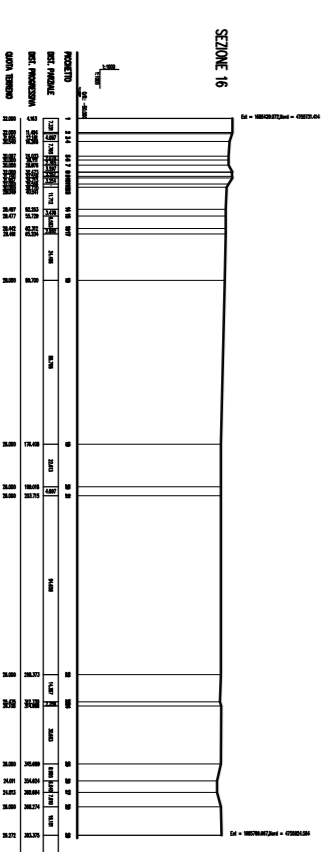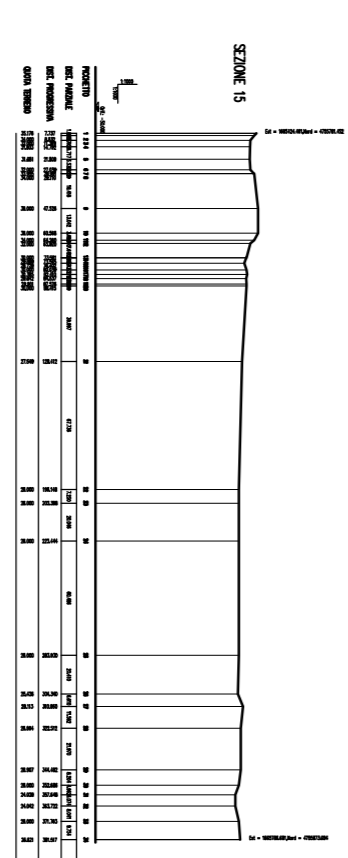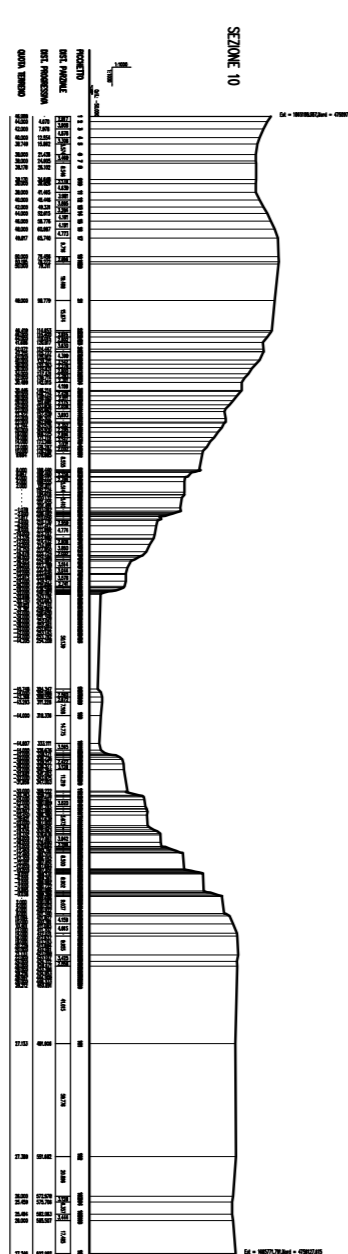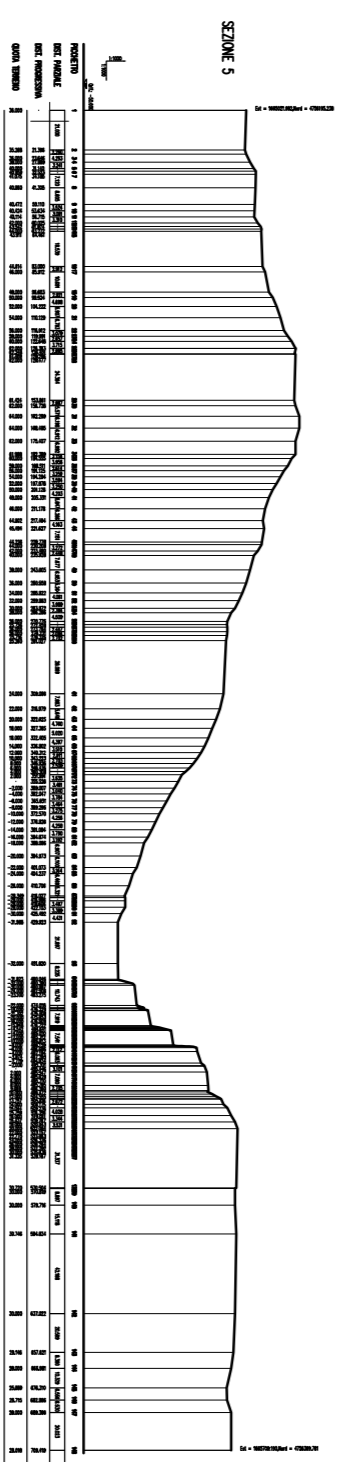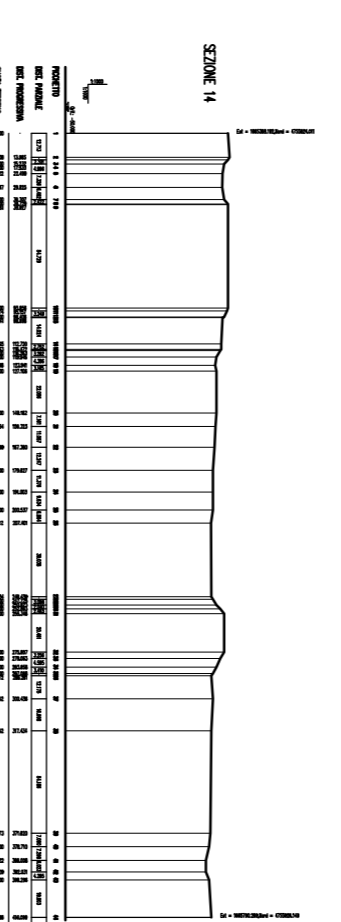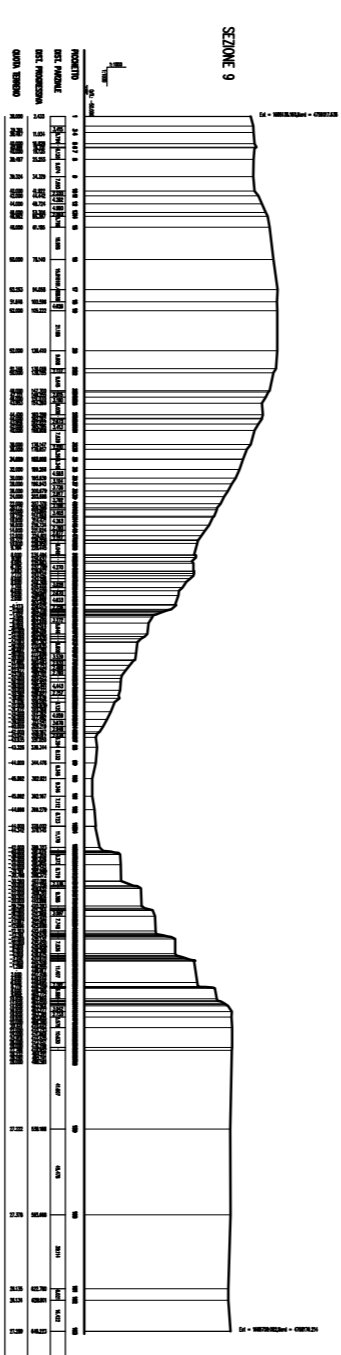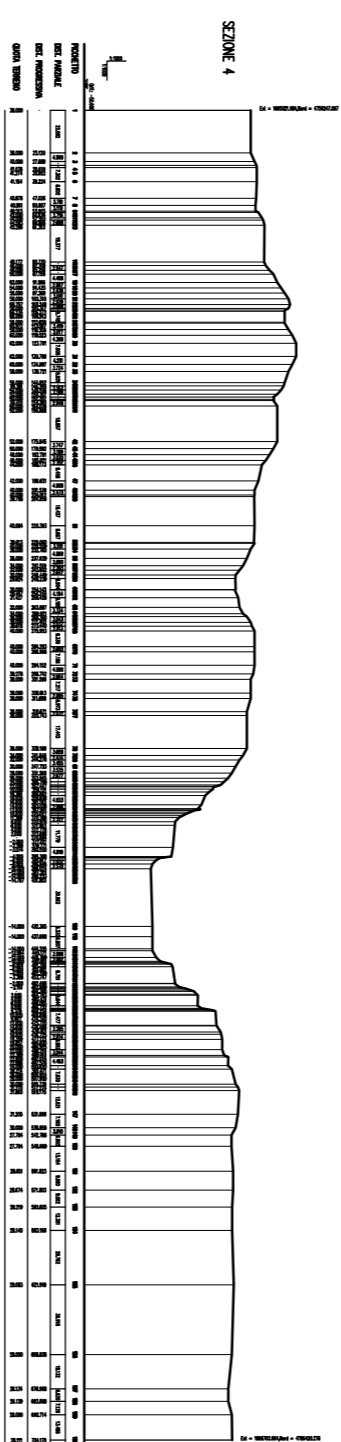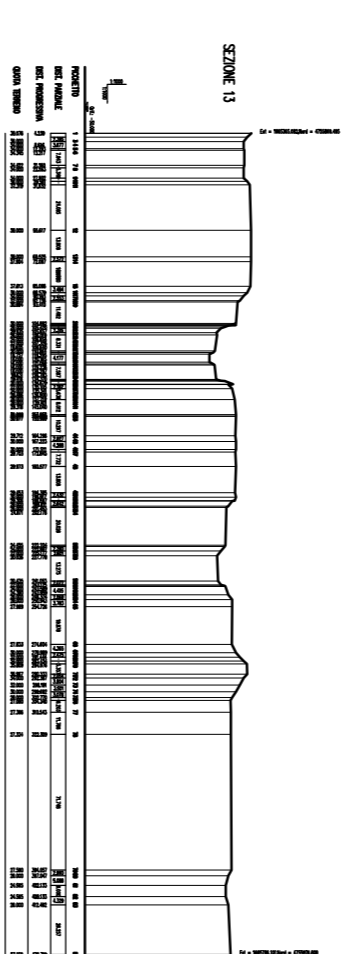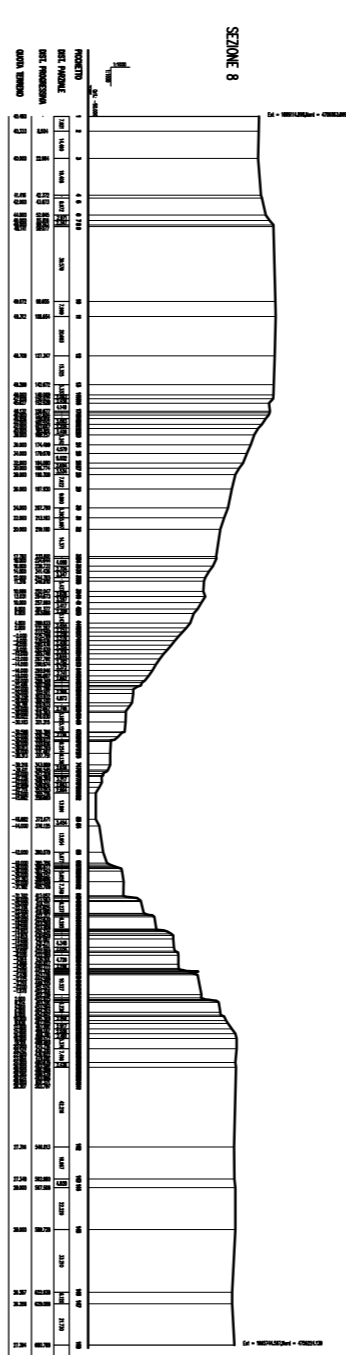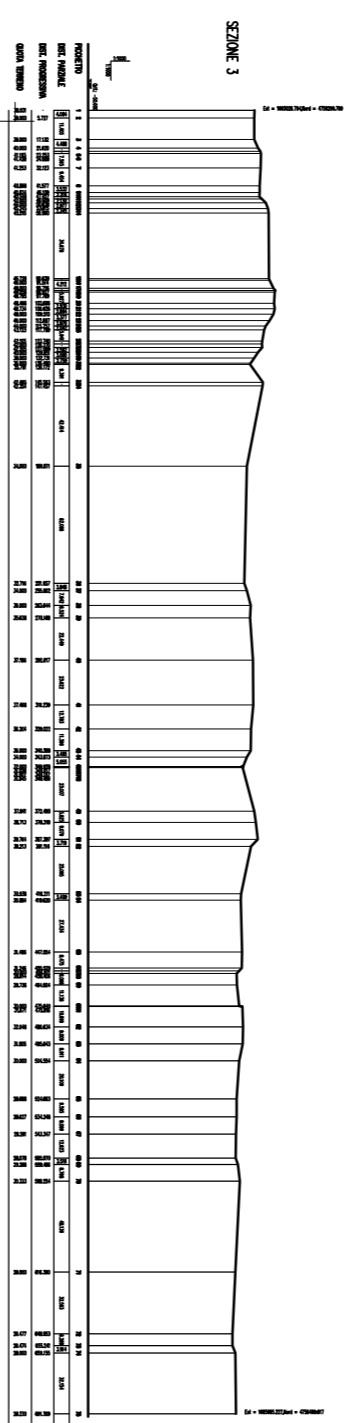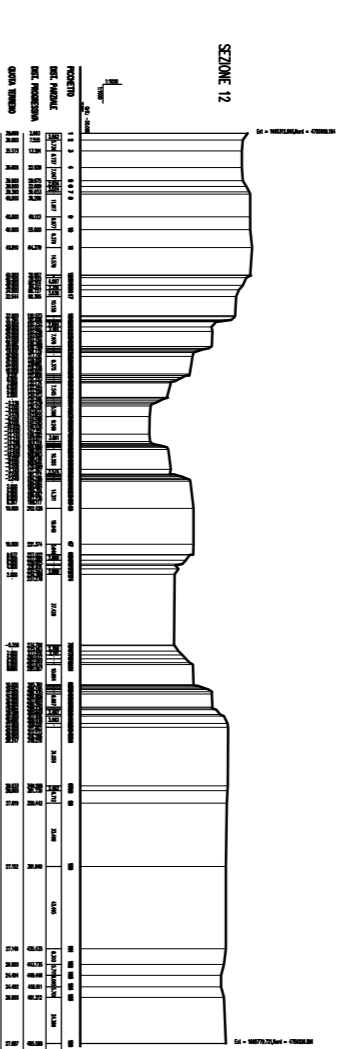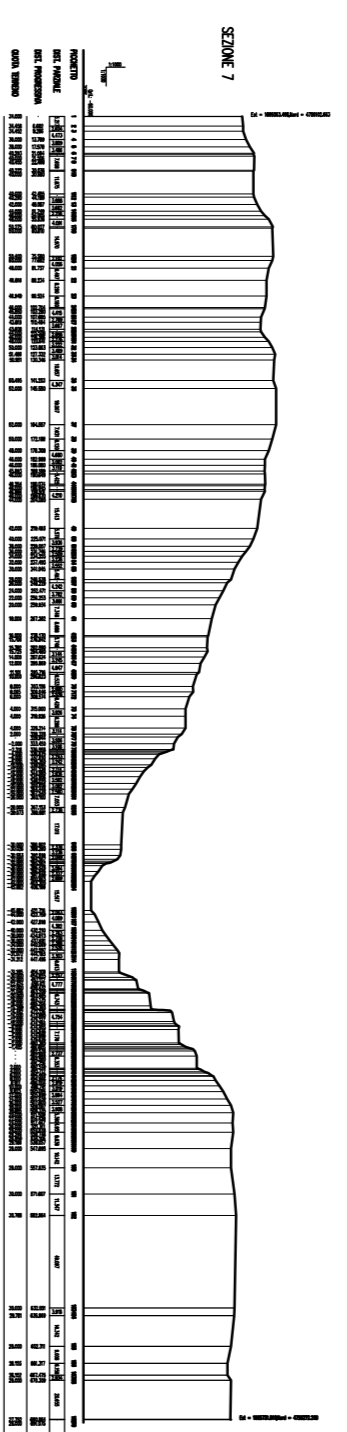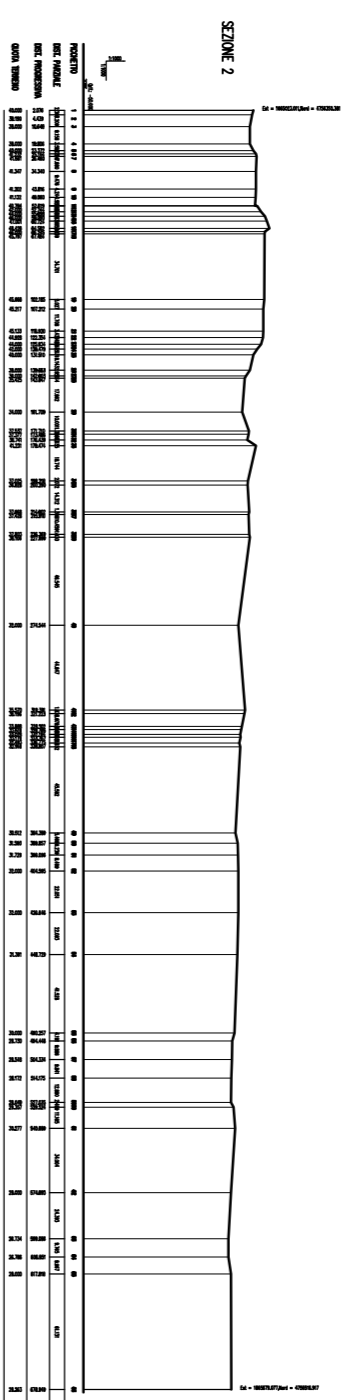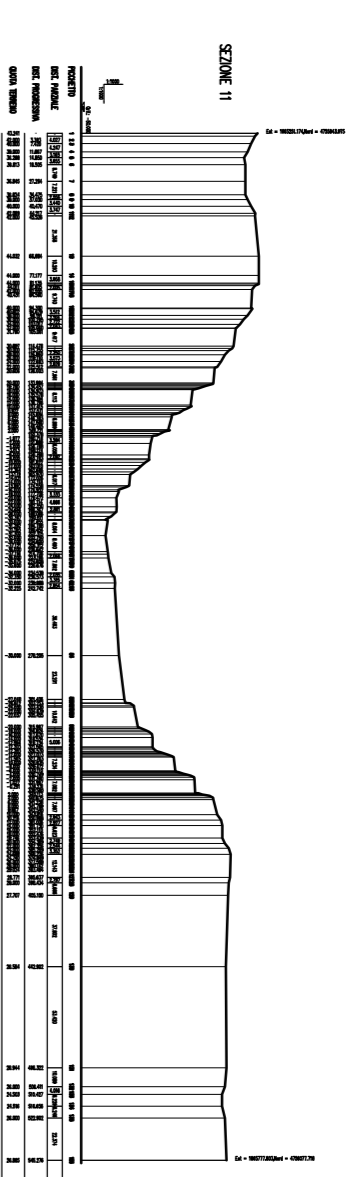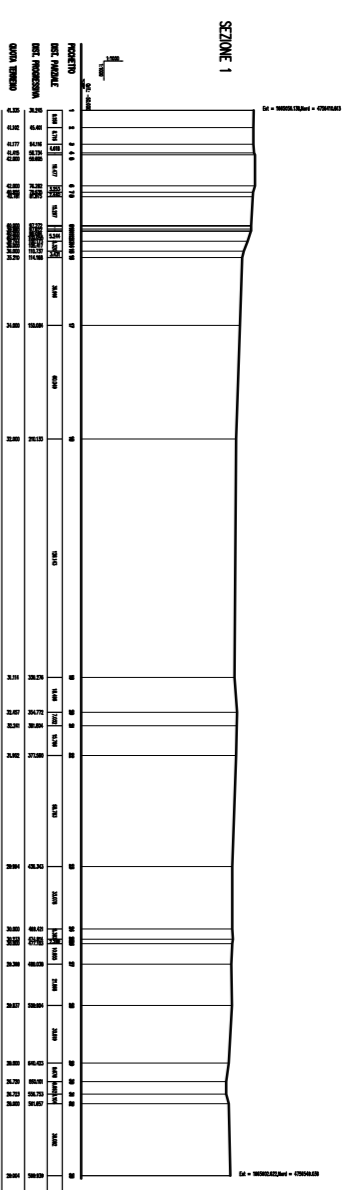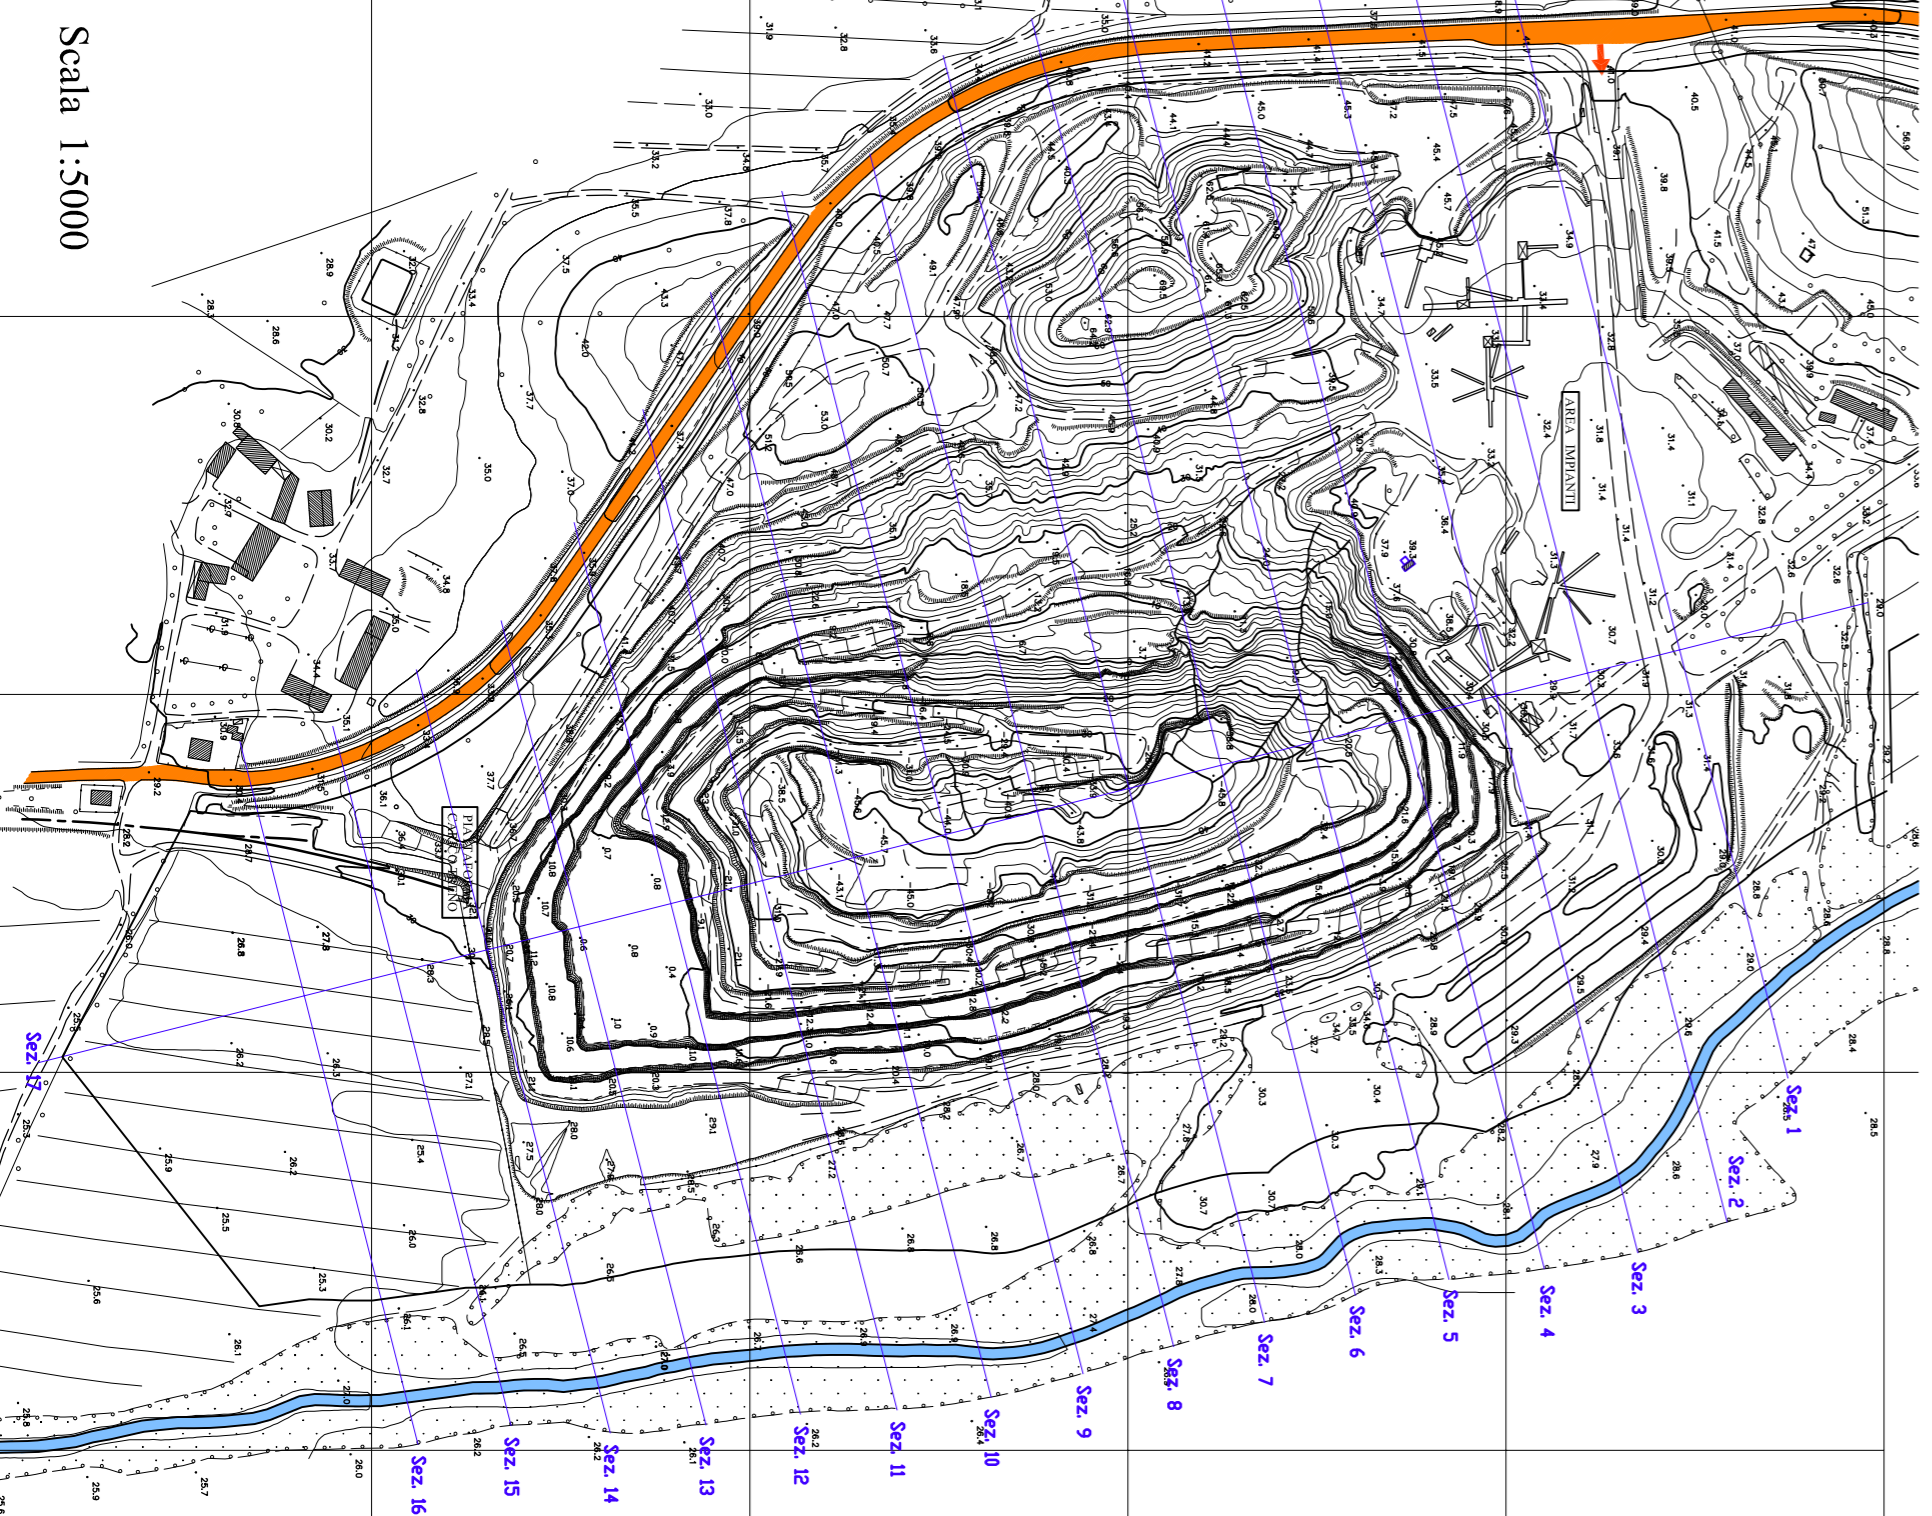

Scala 1:5000