

COMUNE DI GAVORRANO

Provincia di Grosseto

CAVA "POGGIO GIROTONDO"

PROGETTO DI COLTIVAZIONE
E RECUPERO AMBIENTALE

VARIANTE IN AMPLIAMENTO

CAVA NUOVA BARTOLINA S.r.l. - Gavorrano (GR)

AMBITI DI APPLICAZIONE DEI VINCOLI
Estratto dal Piano Strutturale - Tav. 2.2a
Fasce di rispetto e di tutela

TAVOLA

4c

0 1.000 m

Scala

1 : 10.000


Data

Archivio

Disegnatore

Geostudio
Dott. MAURO ROCCHI
Via IV Novembre, 17 - 58100 GROSSETO

Estratto dal Piano Strutturale del Comune di Gavorrano
Tav. 2.2a - Fasce di rispetto e di tutela

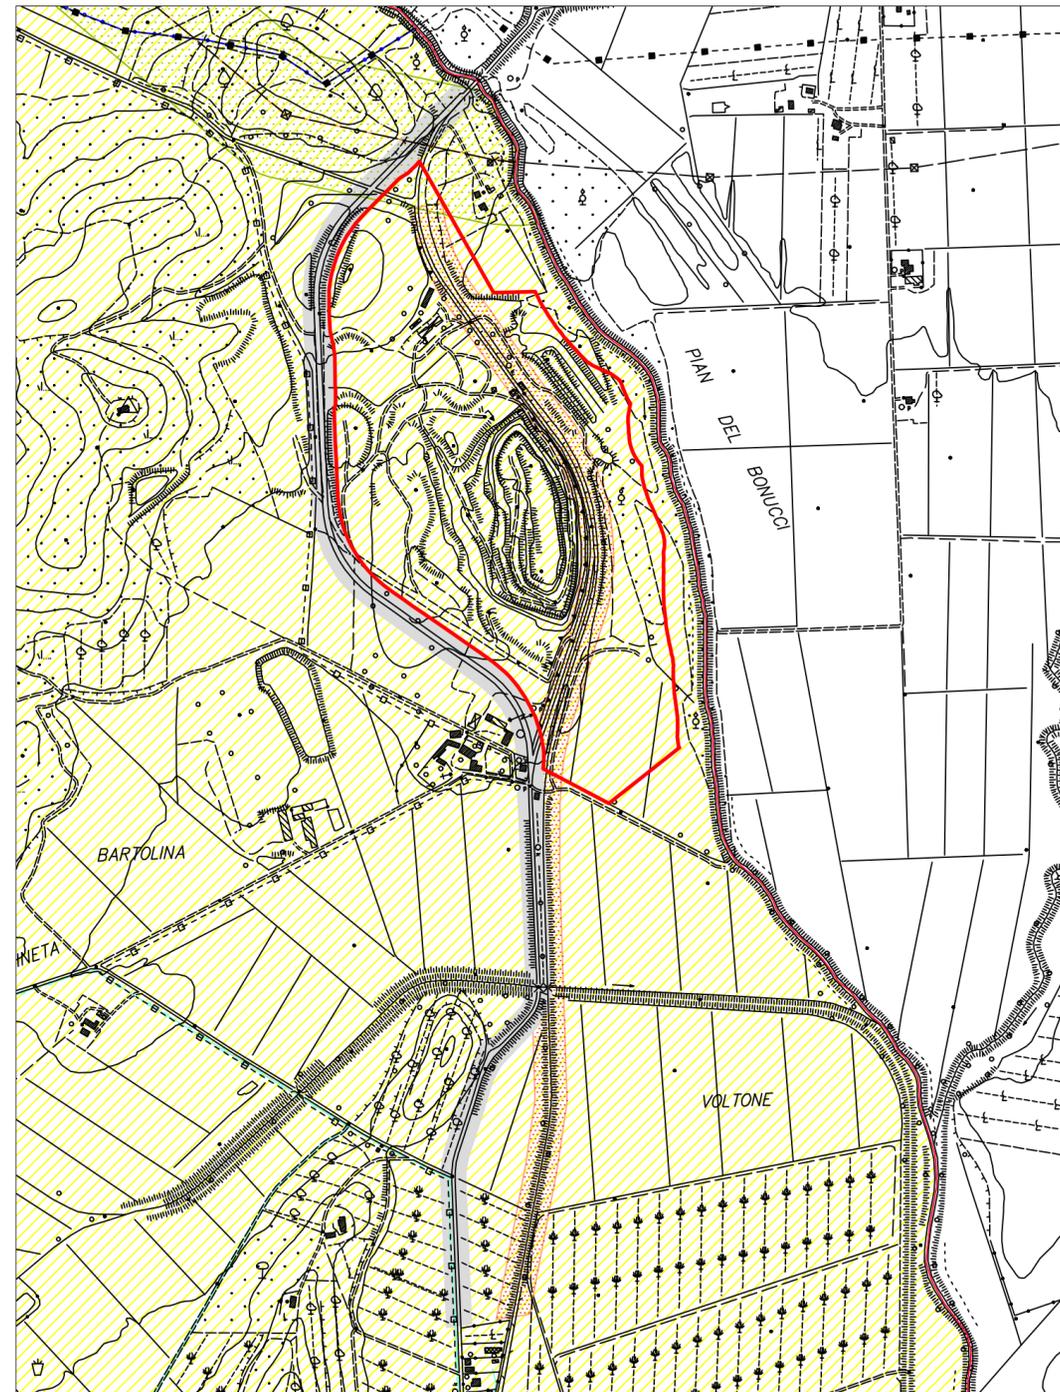

TRACCIATI

Acquedotti - (L. 10 maggio 1976, n. 319 e D.lgs. 11 maggio 1999, n. 152)

Metanodotti/gasdotti e dei relativi depositi - (D.M. 24 novembre 1982)

Elettrodotto

FASCE DI RISPETTO INFRASTRUTTURALI

Linee e impianti ferroviari e assimilabili - (Titolo III D.P.R. 11 luglio 1980, n. 753)

Strade - (D.lgs. 30 aprile 1992, n. 285 e D.P.R. 16 dicembre 1992, n. 495)

Cimiteri - (R.D. 27 luglio 1934, n. 1265)

Elettrodotti - (D.P.C.M. 23 aprile 1992 e L.R. 11 agosto 1999, n. 51)

Impianti di depurazione dei reflui (L. 10 maggio 1976, n. 319 e D.lgs. 11 maggio 1999, n. 152)

Confine comunale