SEZ H

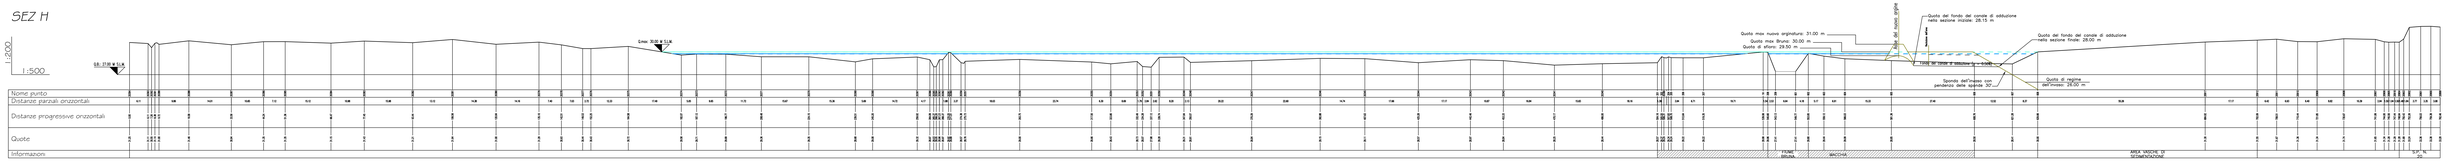

SEZ O

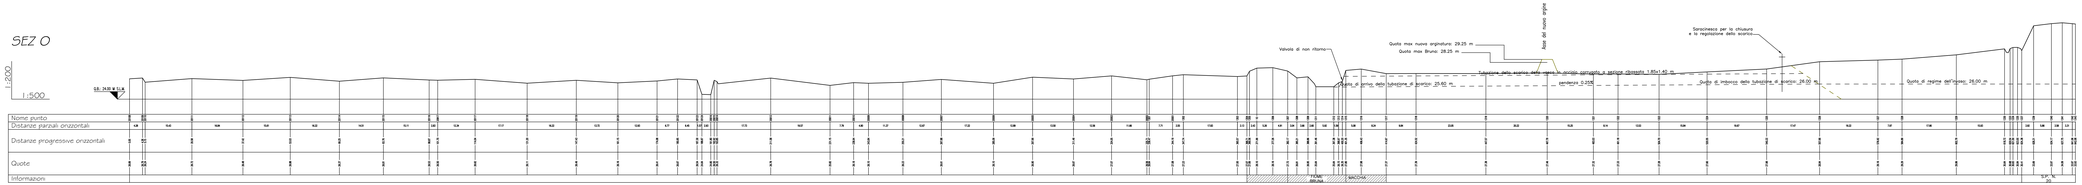

PARTICOLARE DELLO SFIORATORE (Scala 1:100)

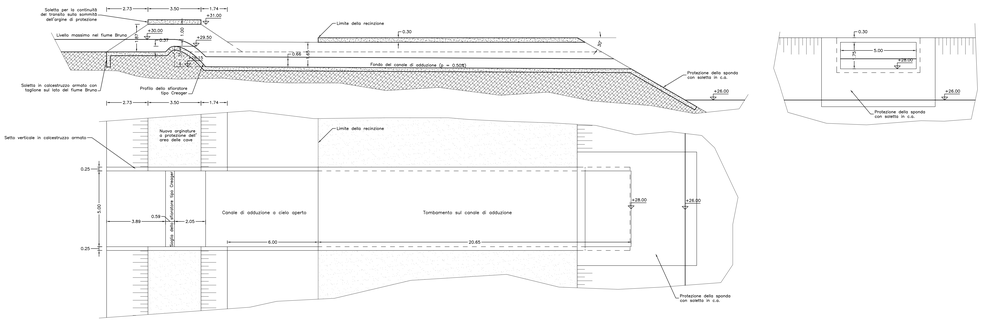

PARTICOLARE DELLA TUBAZIONE DELLO SCARICO ALL'USCITA (Scala 1:100)

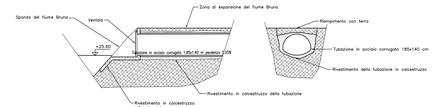

PARTICOLARE DELLA TUBAZIONE DELLO SCARICO ALL'INGRESSO (Scala 1:100)

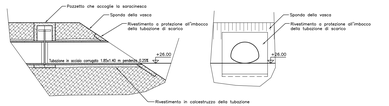

INQUADRAMENTO CARTOGRAFICO (Scala 1:10.000)

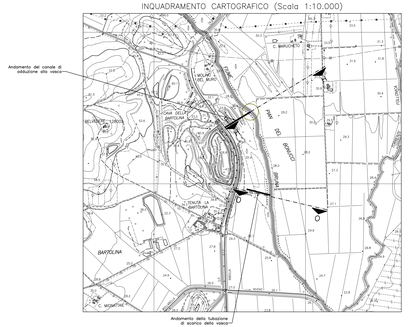

Ing. Luca MORETTI, Via Galdera n. 23 - 50100 FIRENZE Tel. e Fax 039-0564/428277 Cell. 333/8973895 - email: <luca.moretti@virgilio.it>

OGGETTO: Realizzazione delle opere di derivazione e di restituzione delle acque dal fiume Bruna in località La Bartolina - Studio idraulico

OGGETTO: CARTOGRAFIA
SEZIONI FIUME BRUNA IN CORRISPONDENZA DERIVAZIONE E RESTITUZIONE

TAVOLA: Unica

TITOLO: ALLEGATO ALLA RELAZIONE TECNICA

SCALA: 1:200, 1:500, 1:10.000

DATA: Agosto 2009

AGGIORNAMENTO:

Il Tecnico: Ing. Luca MORETTI

Committente: CAVA NUOVA BARTOLINA S.r.l.