



COMUNE DI GAVORRANO
 Provincia Grosseto

EDIL CAVE S.R.L.



Sede Legale: Via Monte Serra, 4 - 58022 Follonica (GR)
 Sede Amministrativa: Loc. Cammarova - 58022 Follonica (GR)
 Partita IVA e Codice Fiscale: 01379920539

Procedura di verifica di assoggettabilità alla V.I.A. ai sensi dell'art. 48 della L.R. T. n. 10/2010 del progetto di coltivazione e recupero ambientale della cava "Vallina" codice P.A.E.R.P. 11C

PROGETTO PRELIMINARE

Tavola 3 Stato attuale - Planimetria Scala 1:1.000
 Novembre 2010

Il Proponente: Edilcave s.r.l. Studio Ientico dott. Luca BONELLI Geologo e Perito Minerario
 Loc. Cammarova - 58022 Follonica (GR) Via Aline 2/a - 58022 Follonica (GR)
 tel. 0566 53383 - 398 7075320

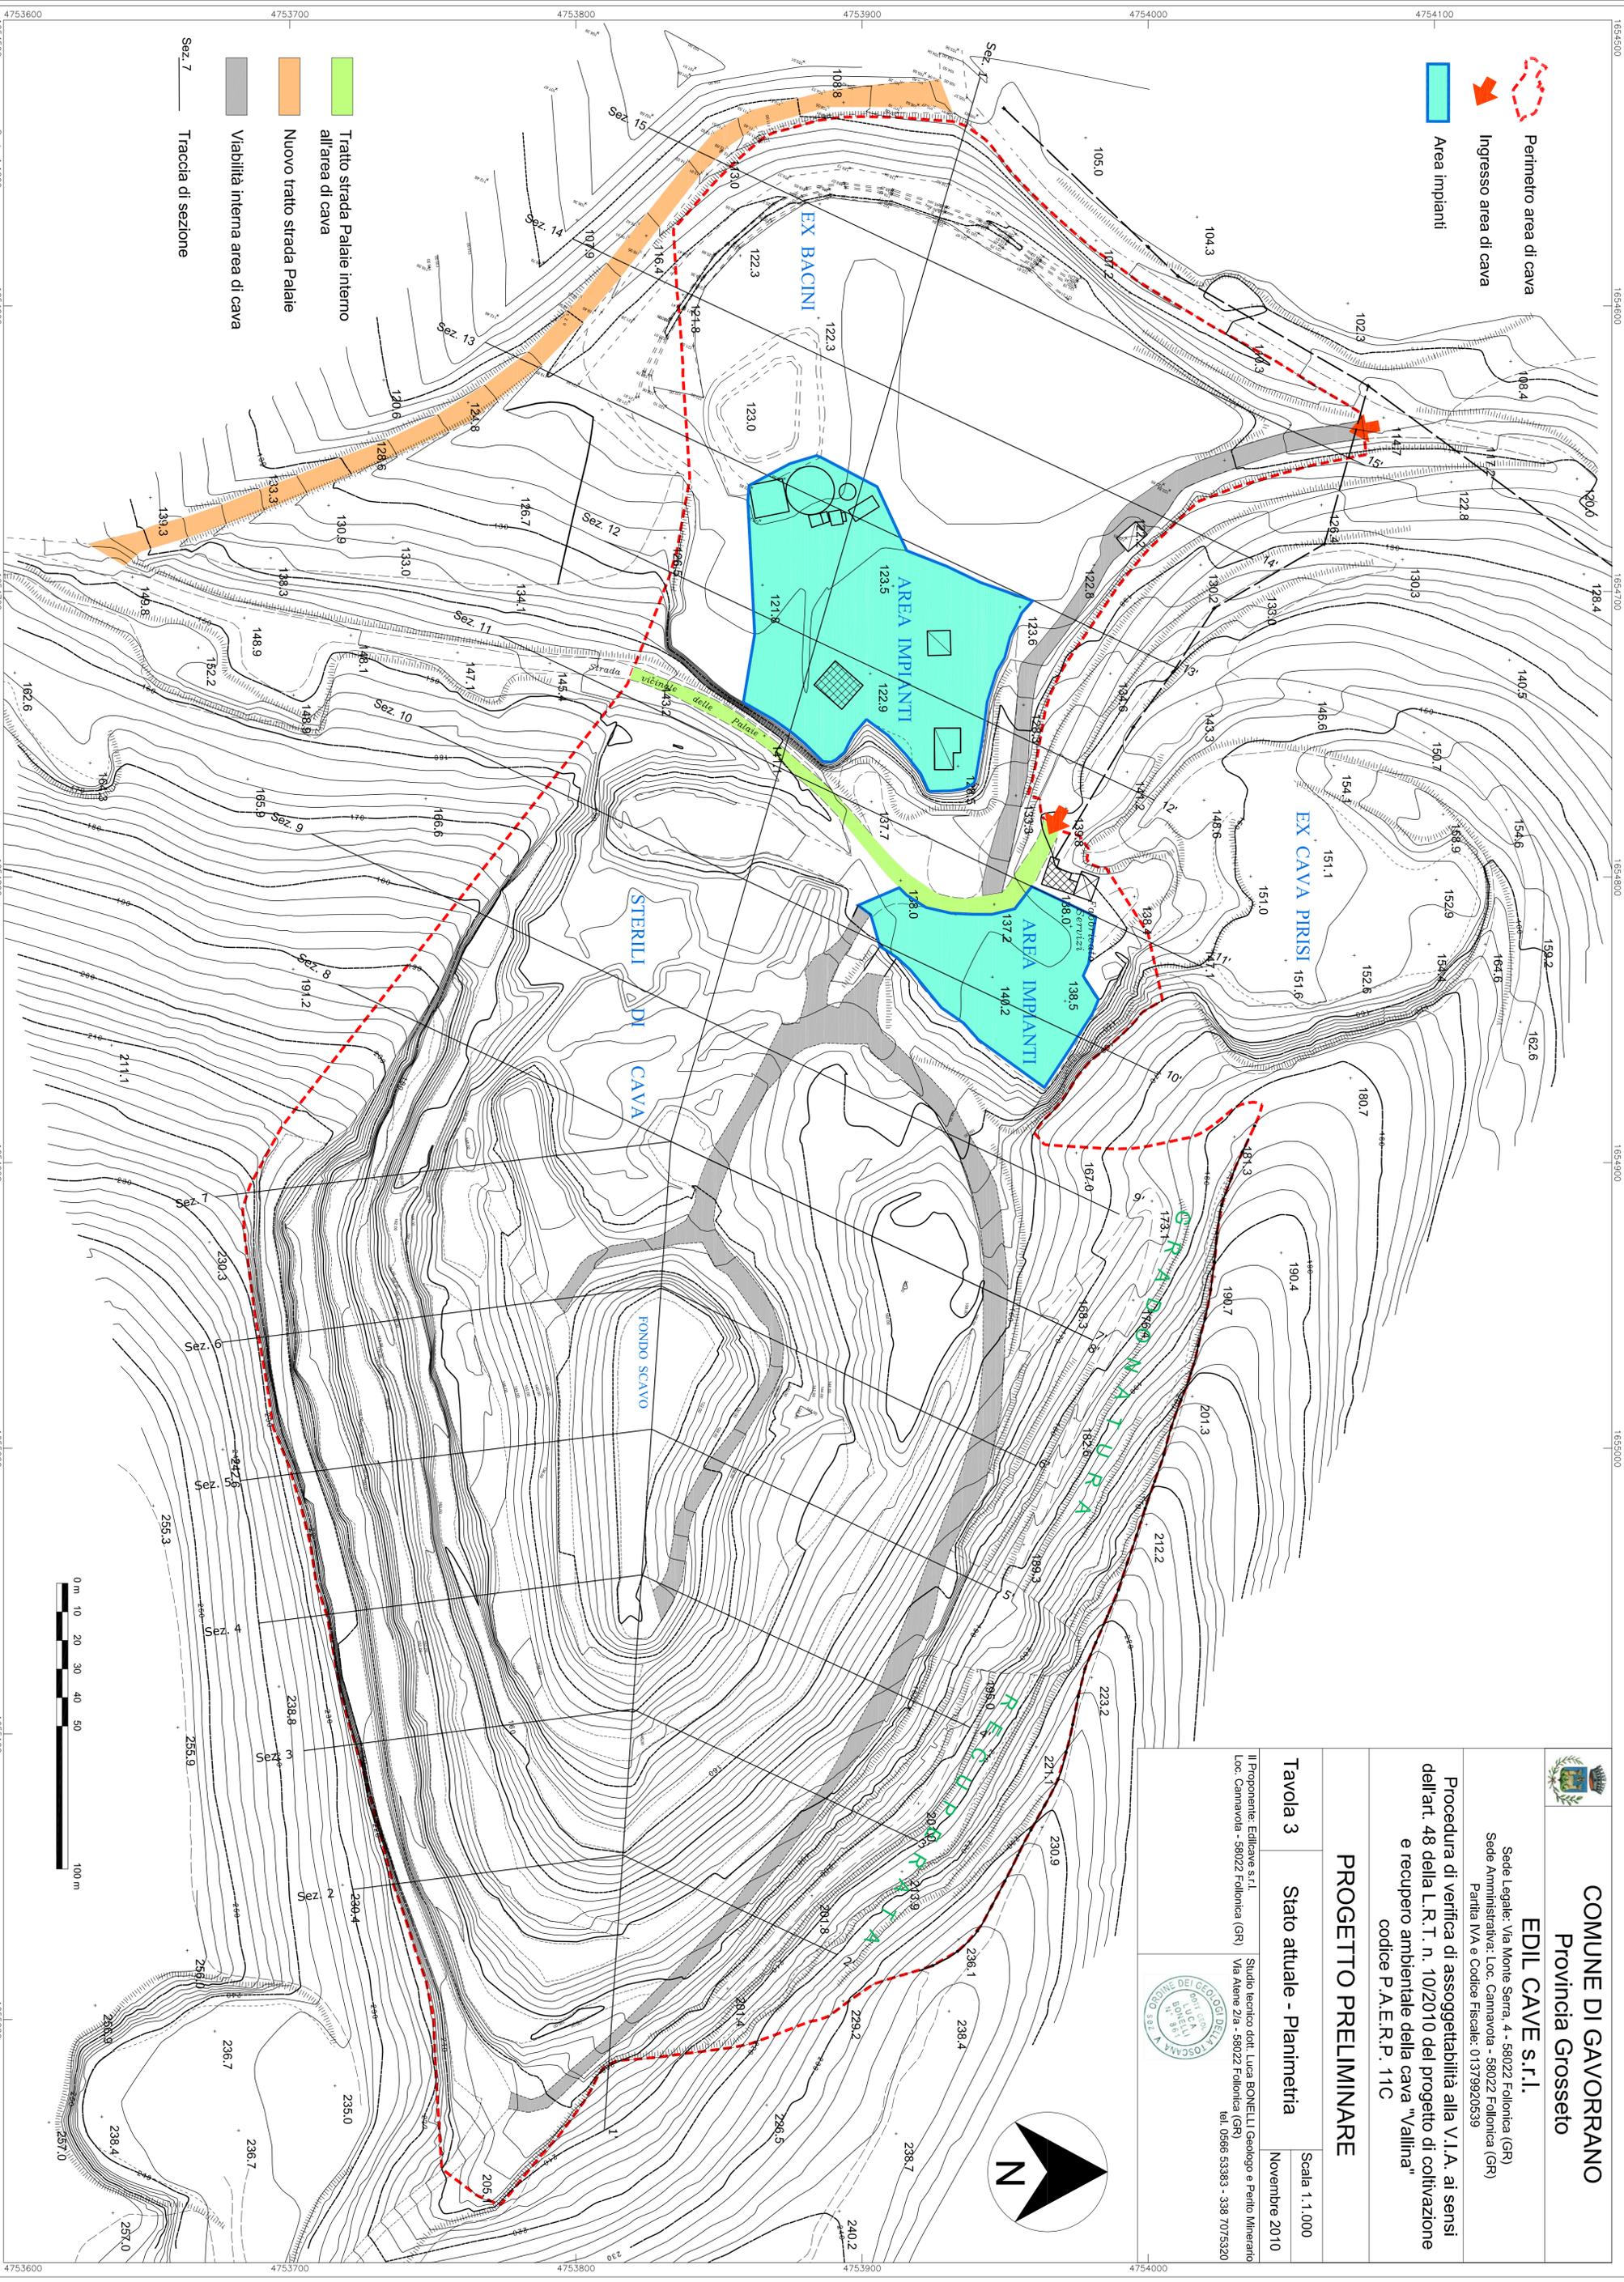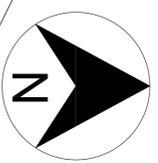

- Perimetro area di cava
- Ingresso area di cava
- Area impianti
- Tratto strada Palaie interno all'area di cava
- Nuovo tratto strada Palaie
- Viabilità interna area di cava
- Traccia di sezione

4753600 4753700 4753800 4753900 4754000 4754100

1654500 1654600 1654700 1654800 1654900 1655000