



COMUNE DI GAVORRANO
 Provincia Grosseto

EDIL CAVE S.R.L.



Sede Legale: Via Monte Serra, 4 - 58022 Follonica (GR)
 Sede Amministrativa: Loc. Cammarova - 58022 Follonica (GR)
 Partita IVA e Codice Fiscale: 0137920539

Procedura di verifica di assoggettabilità alla V.I.A. ai sensi dell'art. 48 della L.R. T. n. 10/2010 del progetto di coltivazione e recupero ambientale della cava "Vallina" codice P.A.E.R.P. 11C

PROGETTO PRELIMINARE

Tavola 6 3^a fase di coltivazione. Scala 1:1.000
 Planimetria Novembre 2010

Il Proprietario: Edilcave s.r.l.
 Lo Studio: Studio Ientico dott. Luca BONELLI Geologo e Perito Minerario
 Loc. Cammarova - 58022 Follonica (GR) Via Aline 2/a - 58022 Follonica (GR) tel. 0566 53383 - 338 7075320

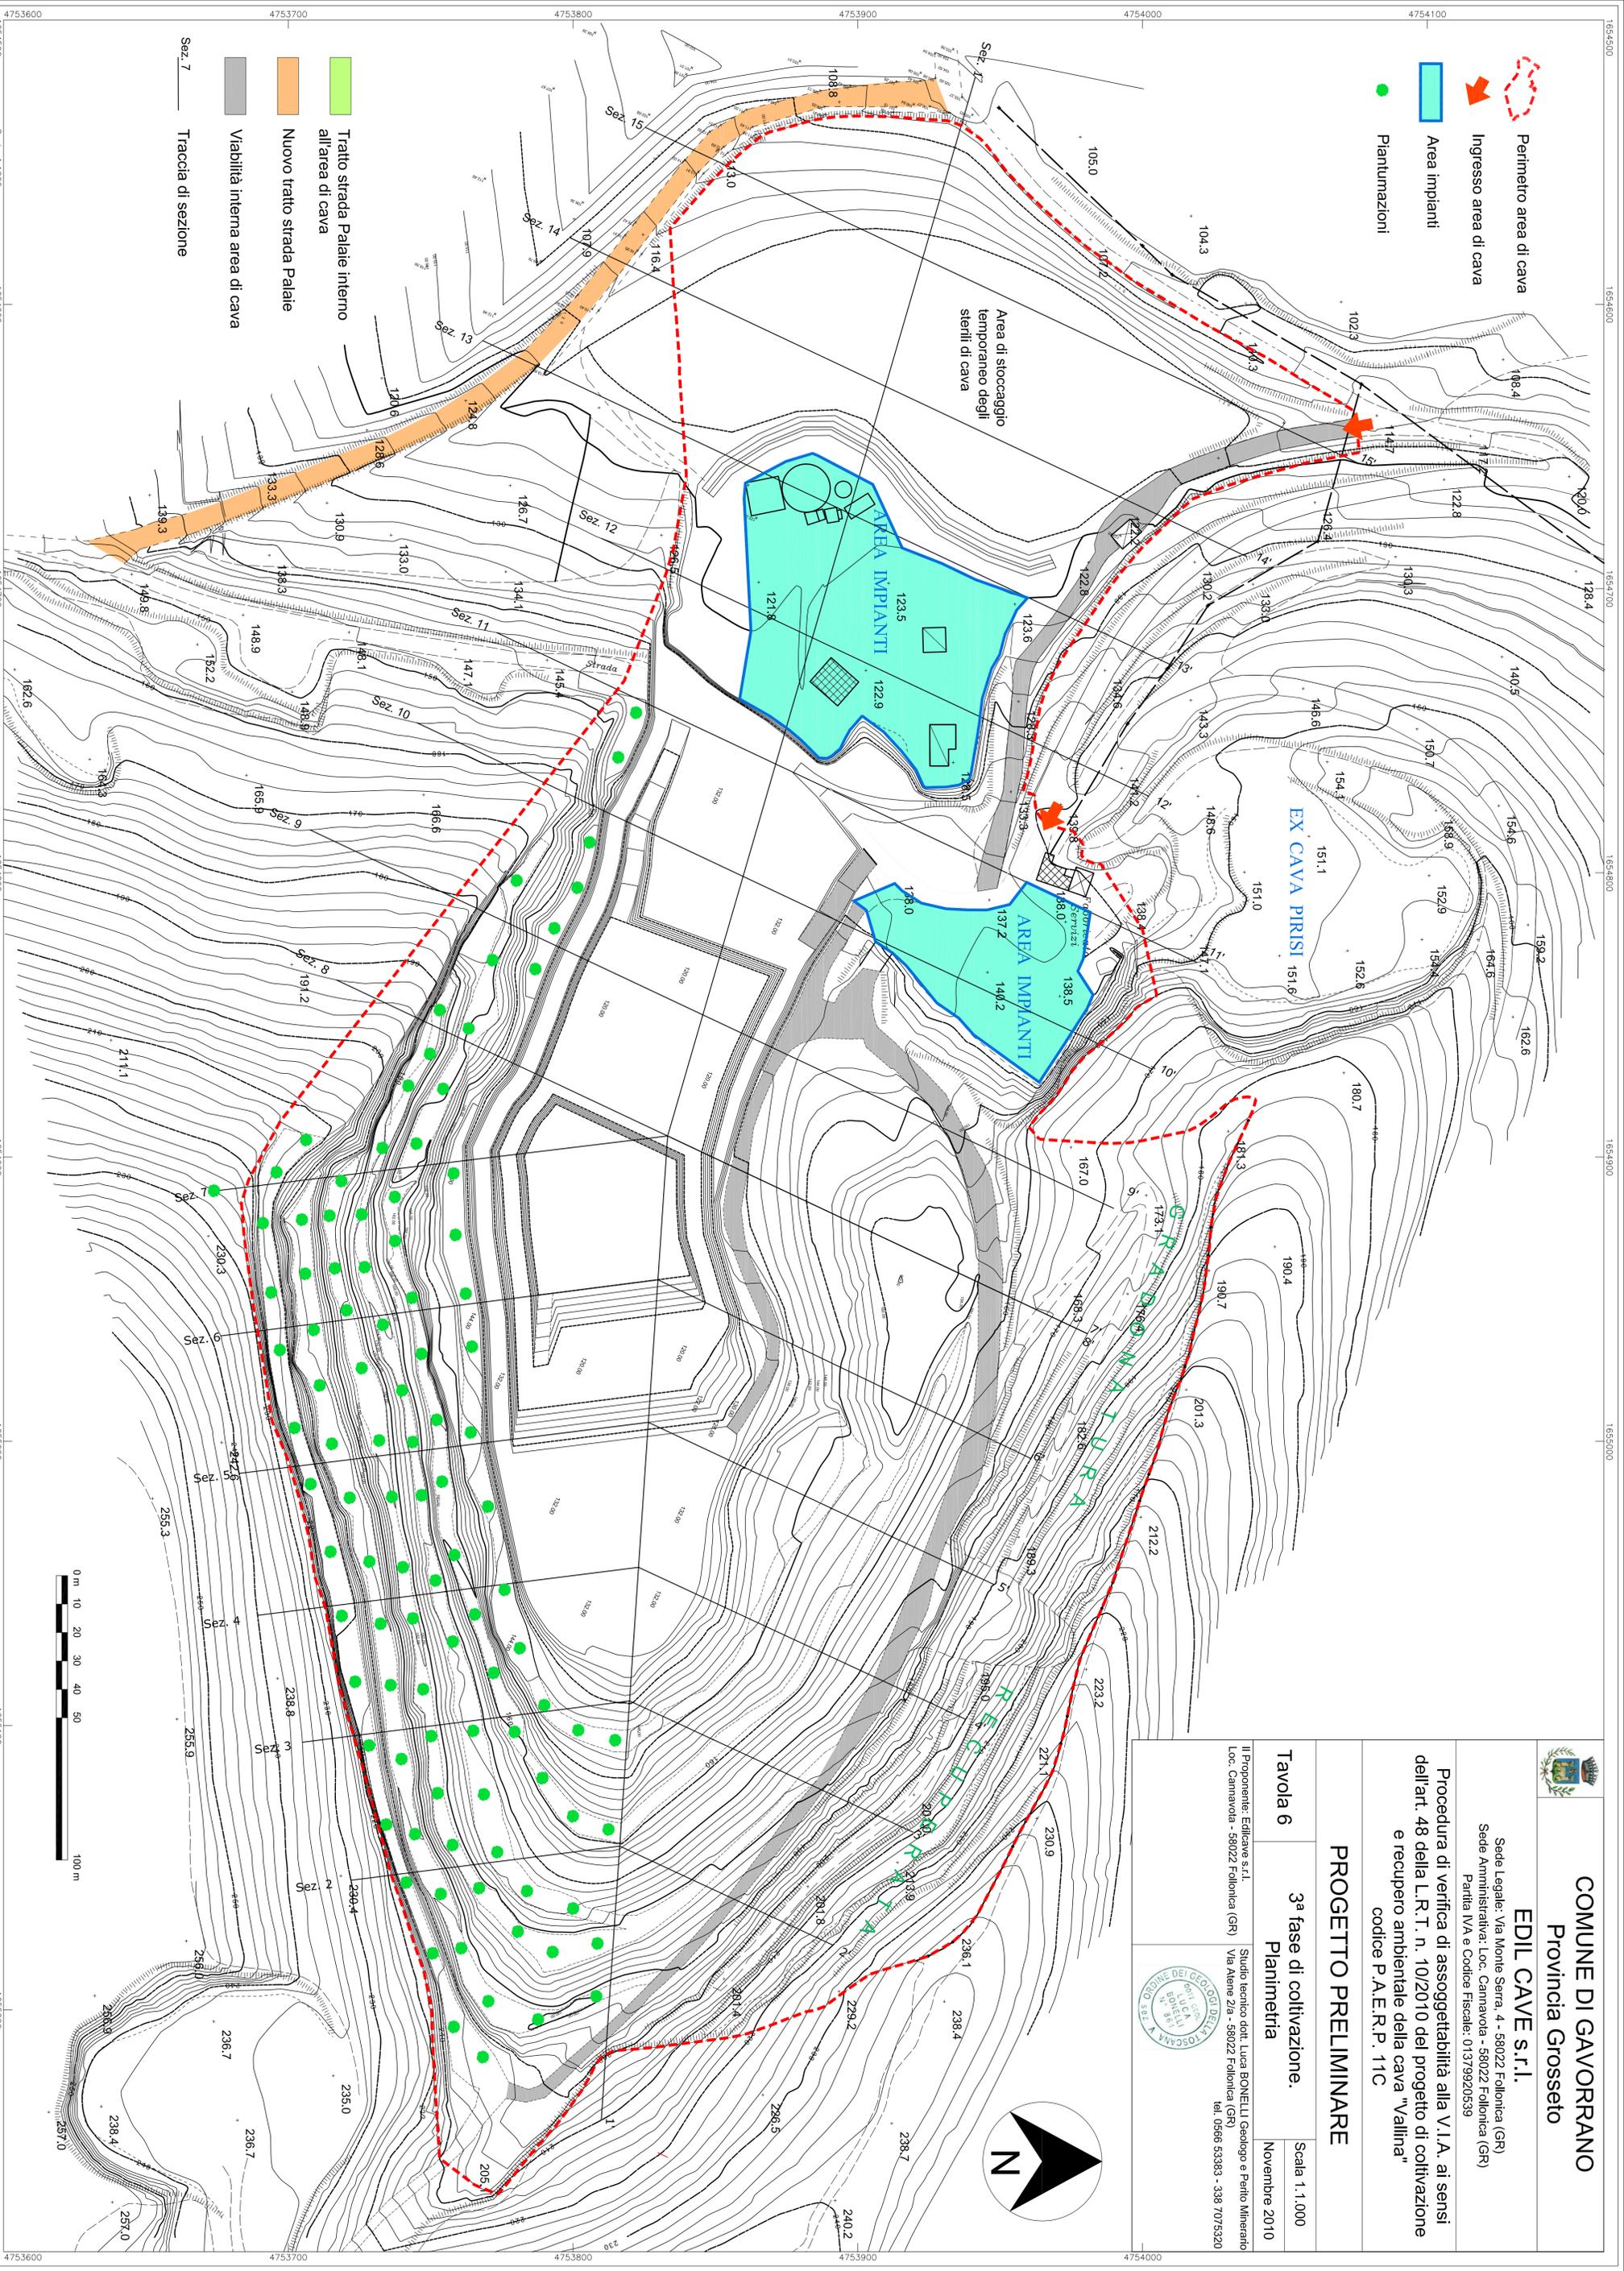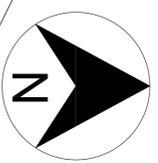

- Perimetro area di cava
- Ingresso area di cava
- Area impianti
- Plantumazioni
- Nuovo tratto strada Palaise
- Tratto strada Palaise interno
all'area di cava
- Viabilità interna area di cava
- Sez. 7 Traccia di sezione

Area di stoccaggio
temporaneo degli
sterili di cava

EX CAVA PIRISI

GRABO NATURA

AREA IMPIANTI

AREA IMPIANTI