PIANTA
1: 200

CONTEGGIO VOLUME LOCALE TECNICO DISMESSO OGGETTO DI DEMOLIZIONE					
Lunghezza ml	Larghezza ml	Altezza min. ml	Altezza max. ml	Altezza media ml	Volume mc
9,13	5,15	2,90	3,70	3,30	155,10

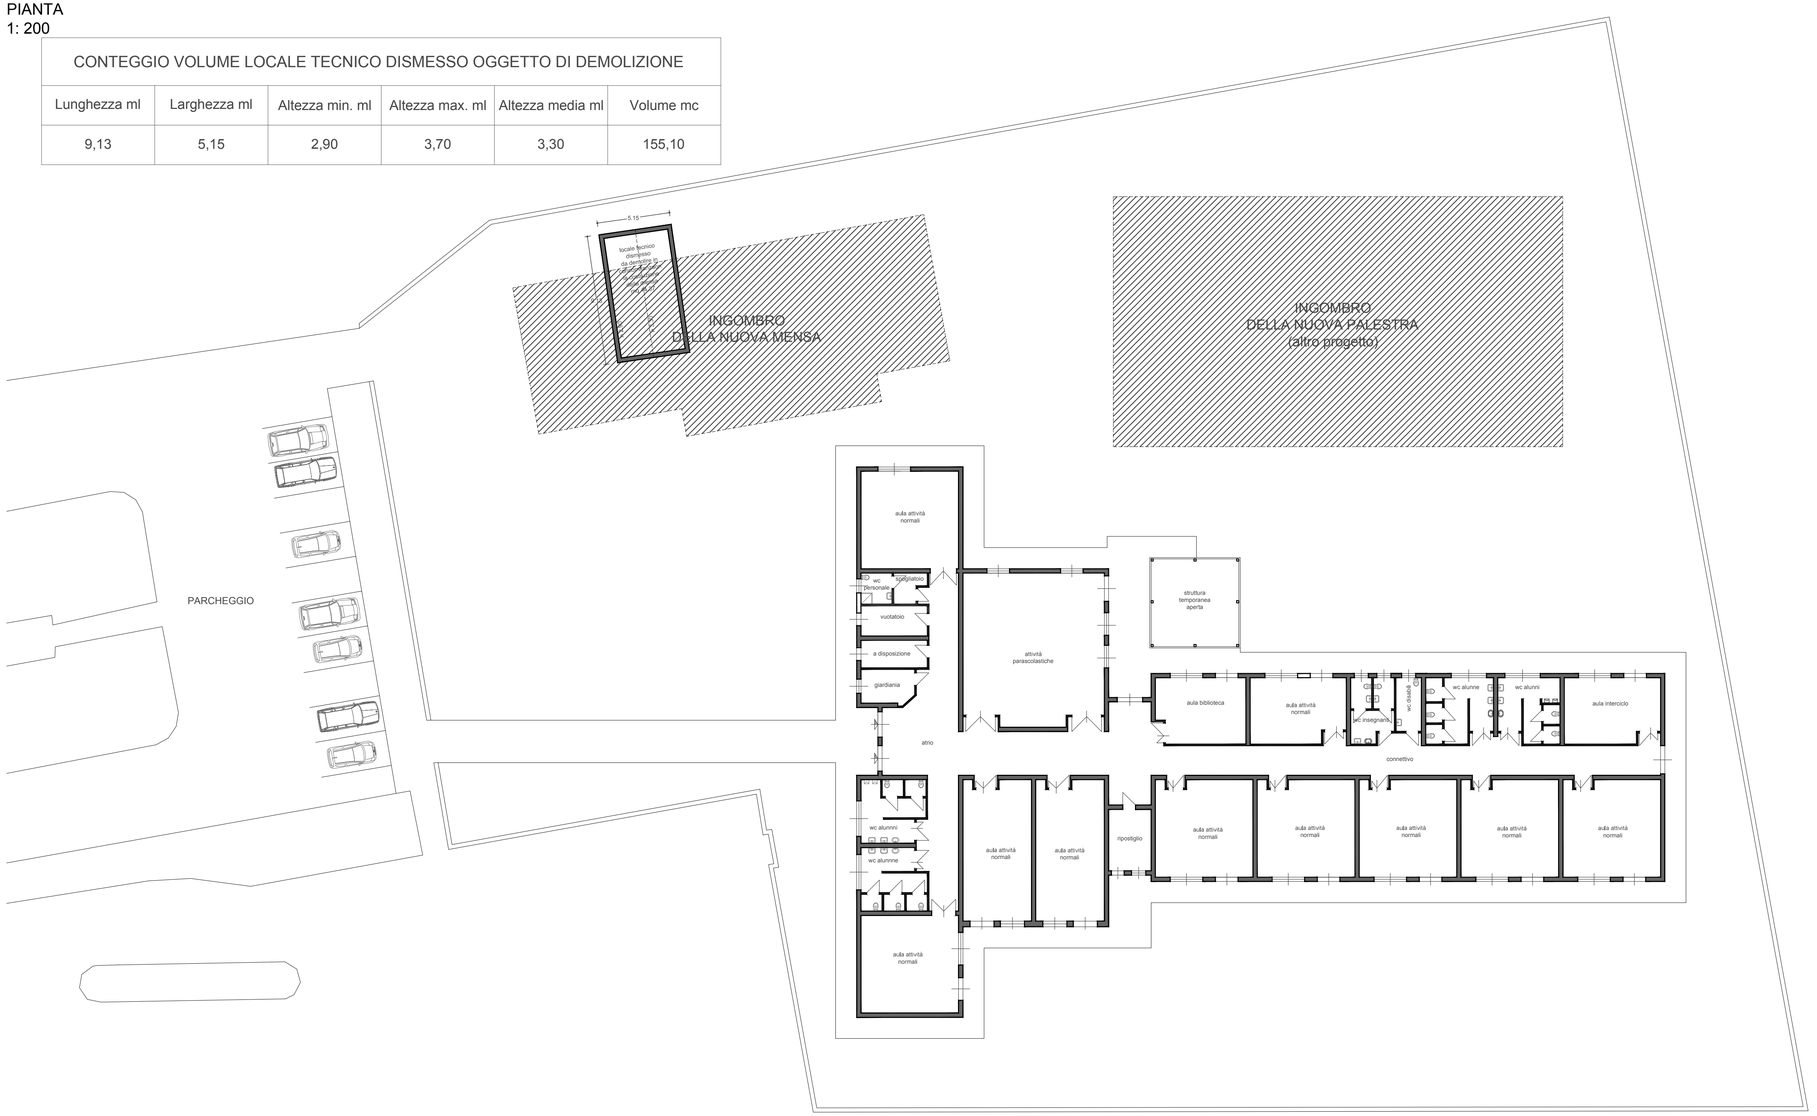

COMUNE DI GAVORRANO

PROVINCIA DI GROSSETO

PNRR, Missione 4 - Istruzione e Ricerca - Componente 1
Potenziamento dell'offerta dei servizi di istruzione: dagli asili nido alle Università -
Investimento 1.2: "Piano di estensione del tempo pieno e mense",
FINANZIATO DALL'UNIONE EUROPEA - Next Generation EU

REALIZZAZIONE NUOVA MENSA - SCUOLA ELEMENTARE
"R. FUCINI" - Bagno di Gavorrano

PROGETTISTA
arch. Giampaolo Romagnoli

ELABORATO

P.02

STATO ATTUALE
pianta
calcolo delledemolizioni

REVISIONE N°	DATA	OGGETTO
1		
2		
3		
4		
5		

SCALA: 1: 200

DATA: Febbraio 2022