

Provincia di Grosseto


**PROGETTO DI COLTIVAZIONE
E RECUPERO AMBIENTALE**
2009

(Ai sensi della L.R. 35/2015)

TAVOLA





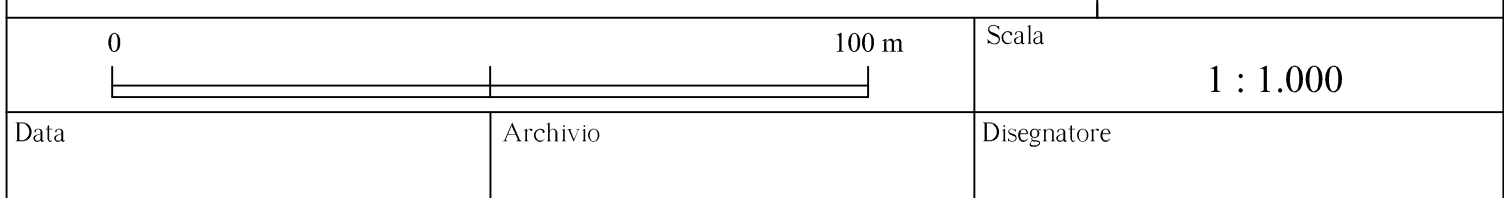










FASE 2 : PLANIMETRIA

5



G e o s t u d i o
Dott. MAURO ROCCHI
Via IV Novembre, 17 - 58100 GROSSETO

LEGENDA :

- | | | | |
|---|------------------------------|---|--------------------------------|
|  | LIMITE DI VARIANTE P.S./R.U. |  | VIABILITA' PERIMETRALE |
|  | LIMITE AUTORIZZATO |  | VASCA DI DECANTAZIONE |
|  | LIMITE AREA IN AMPLIAMENTO |  | RAMPA PRINCIPALE |
|  | RECINZIONE |  | GRADONE |
|  | STRADA PROVINCIALE |  | SCARPATA |
|  | FIUME BRUNA |  | ARGINE DI PROTEZIONE IDRAULICA |
|  | INFRASTRUTTURE DI SERVIZIO |  | PALO LINEA ELETTRICA |
|  | SCARICO TERRENI DI COPERTURA | <u>Sez. 1</u> | TRACCIA DI SEZIONE |

