

COMUNE DI GAVORRANO

Provincia di Grosseto

CAVA "POGGIO GIROTONDO"

PROGETTO DI COLTIVAZIONE  
E RECUPERO AMBIENTALE

2009

VARIANTE - 2017

(Ai sensi della L.R. 35/2015)

CAVA NUOVA BARTOLINA S.r.l. - Gavorrano (GR)

TAVOLA

STATO RISISTEMATO : SEZIONI









10

0 200 m Scala 1 : 2.000

Data Archivio Disegnatore

G e o s t u d i o  
Dott. MAURO ROCCHI

Via L. Novati, 17 - 58100 GROSSETO

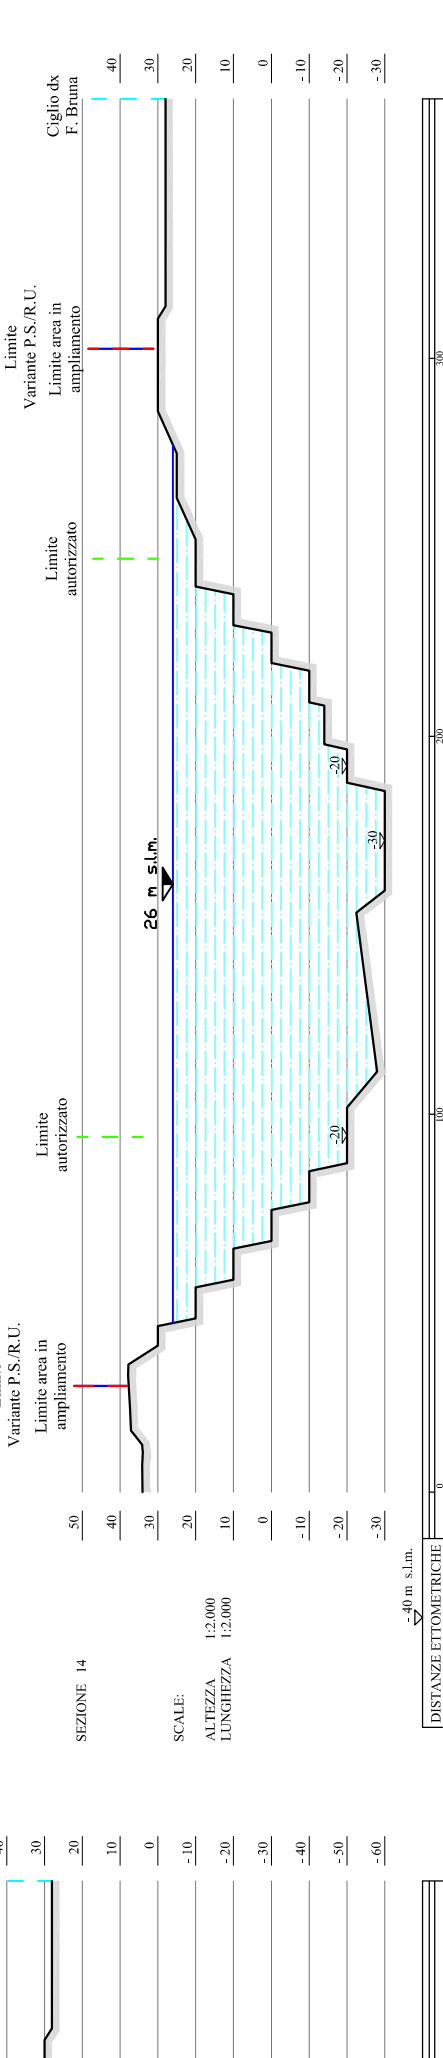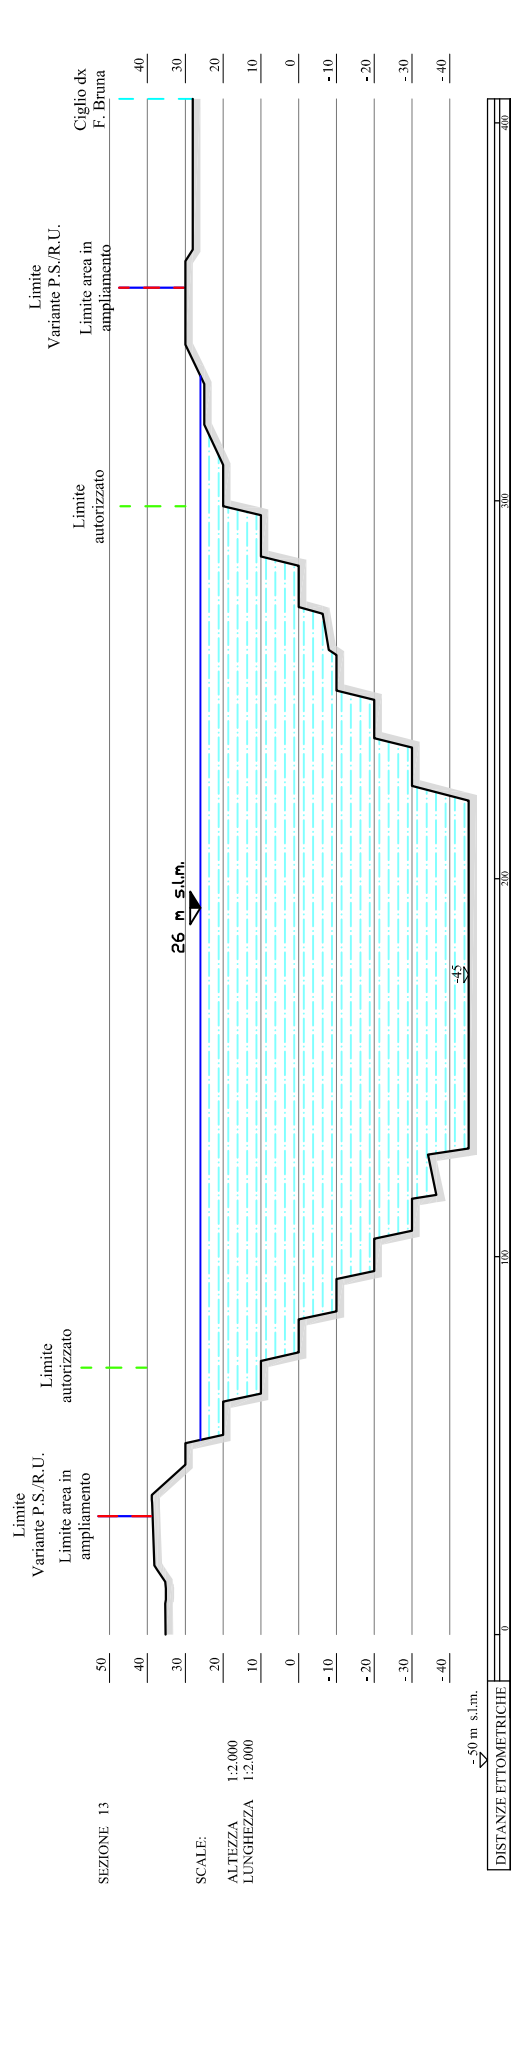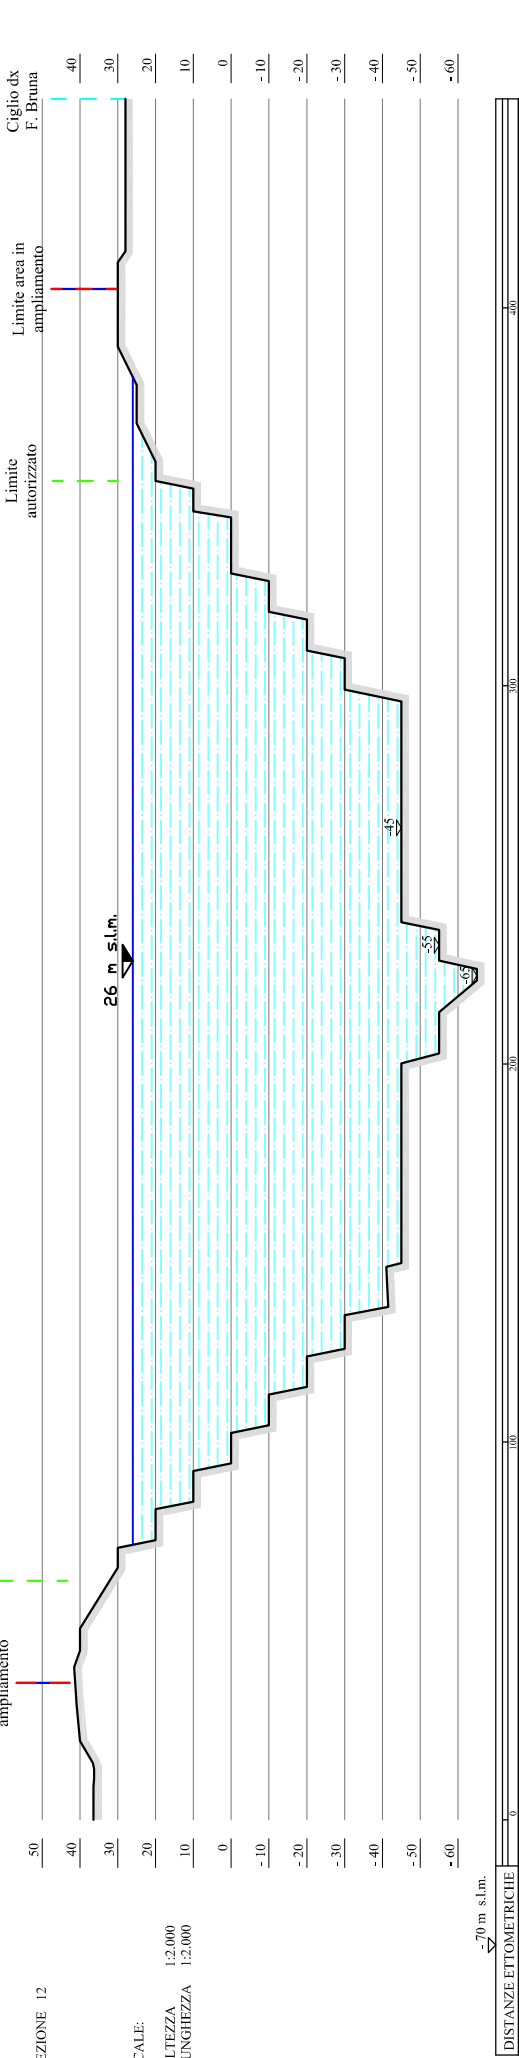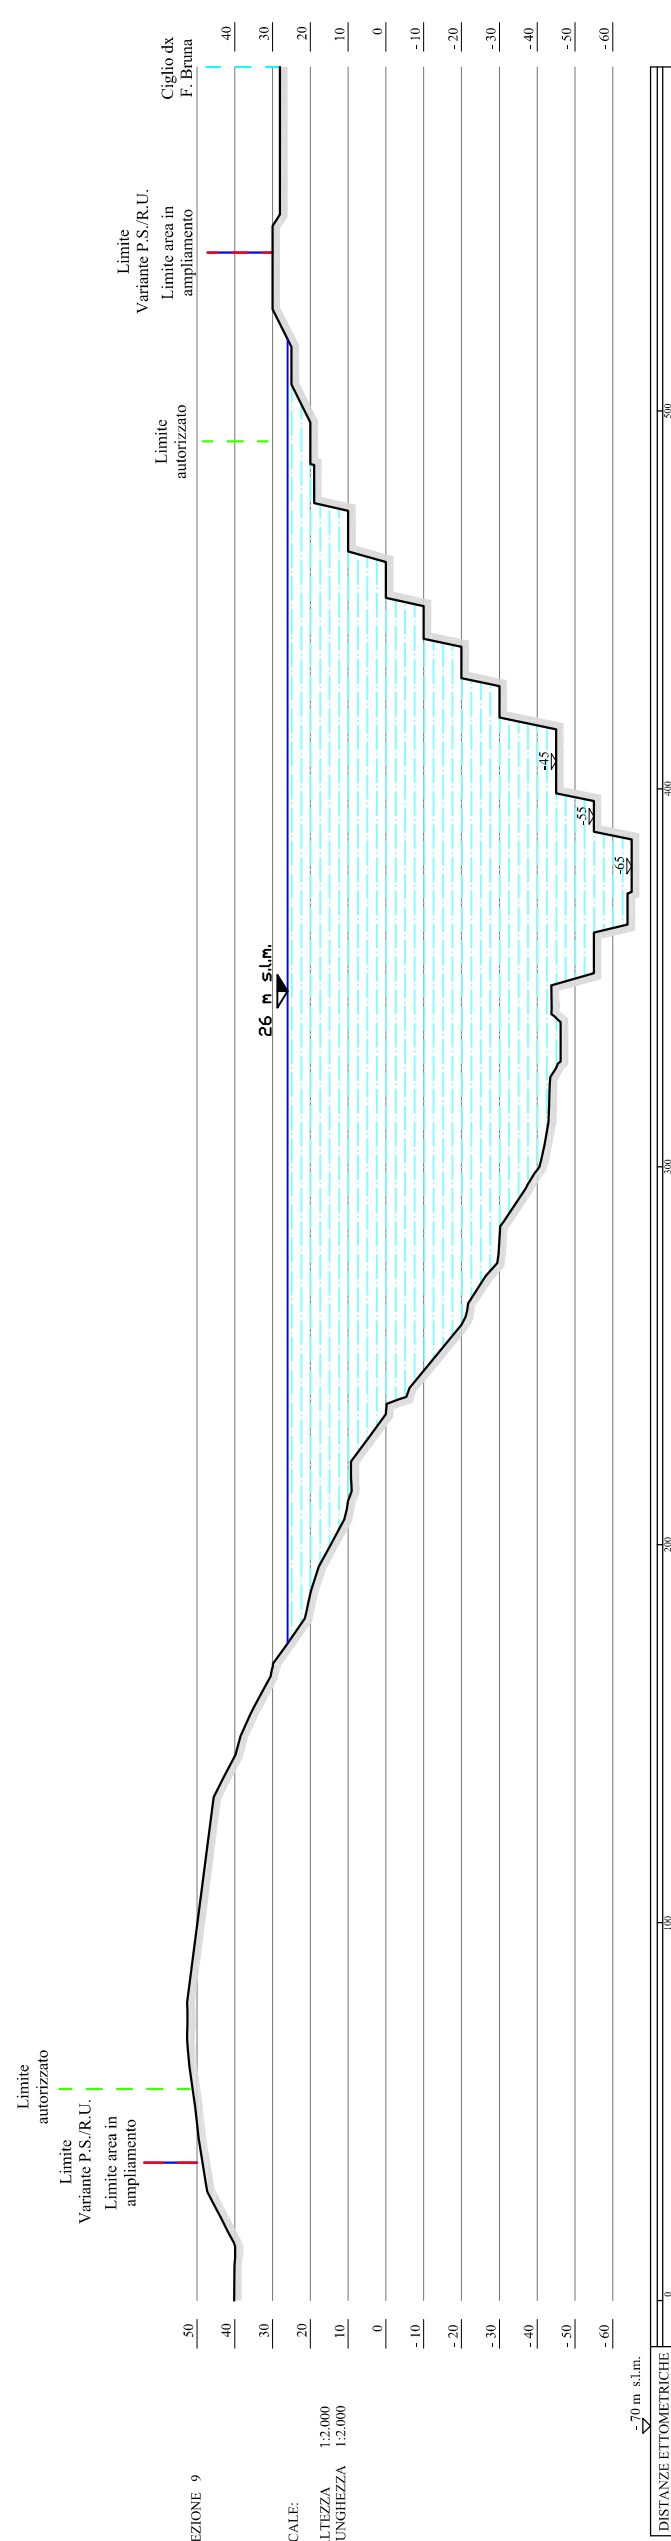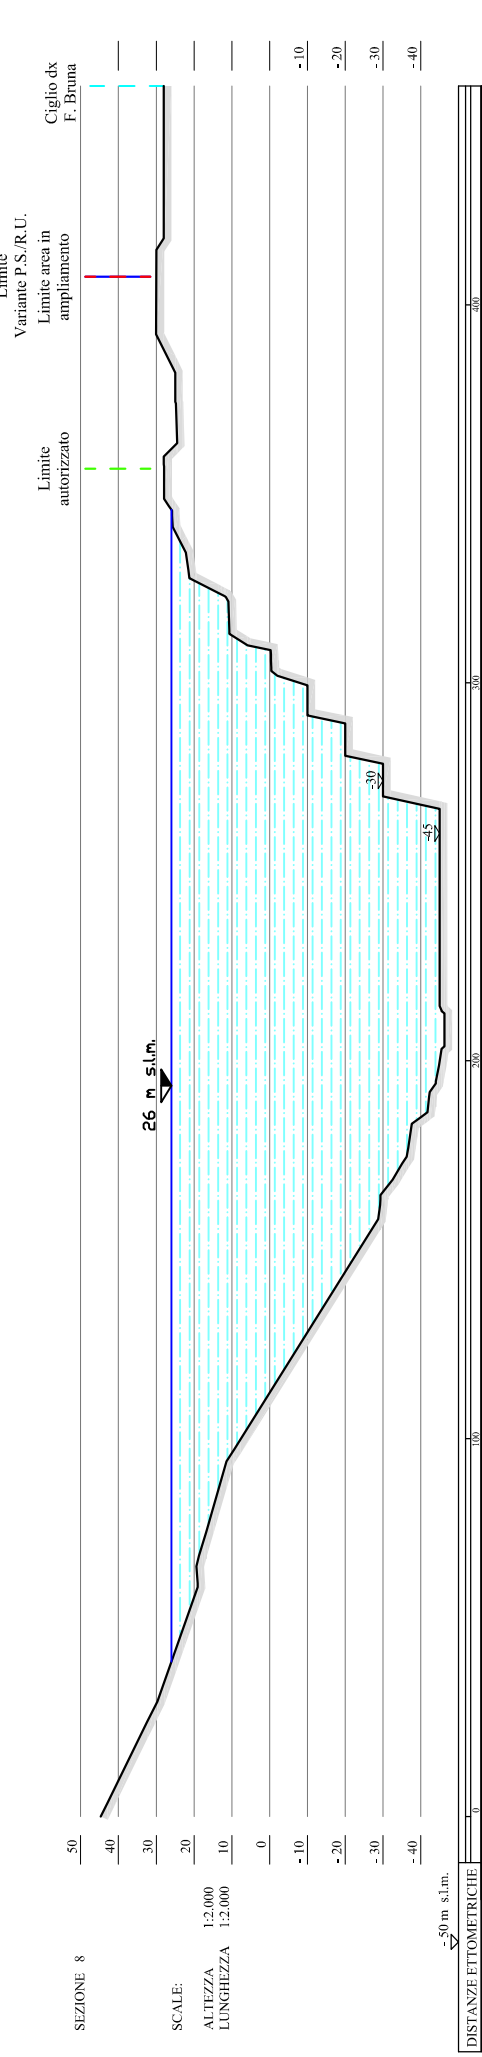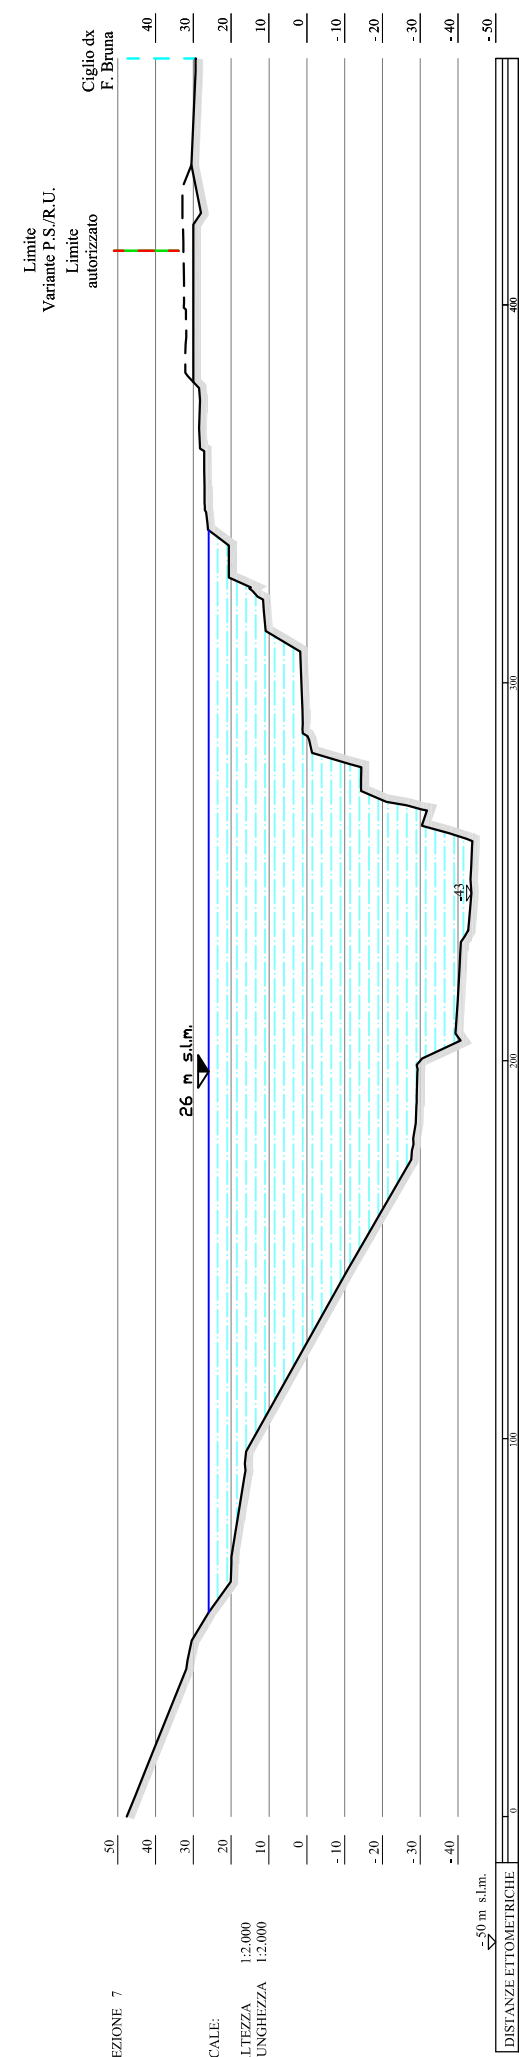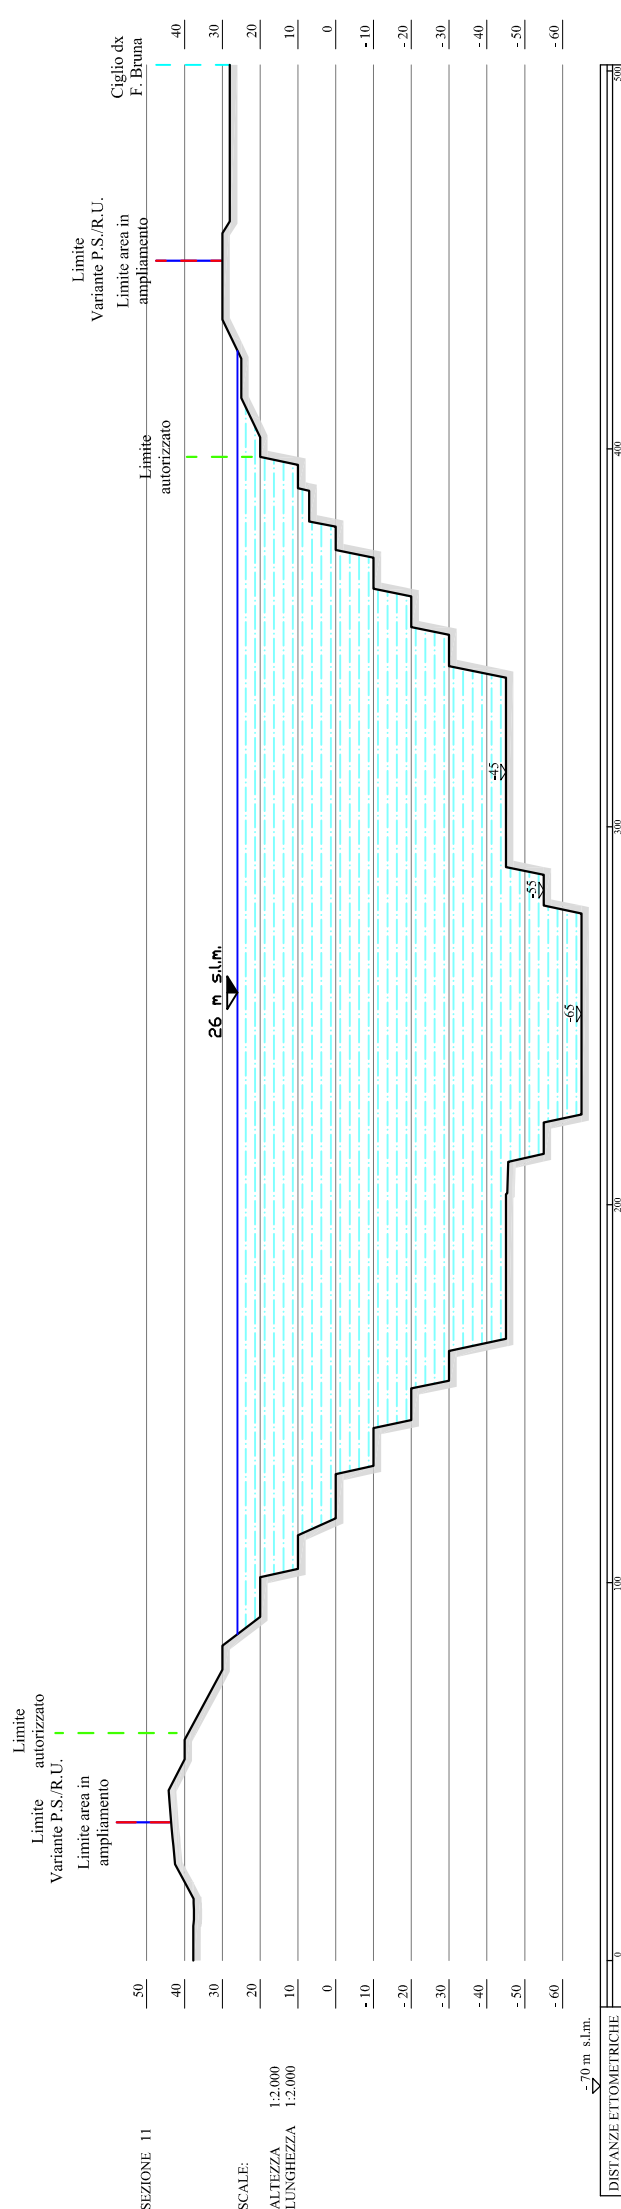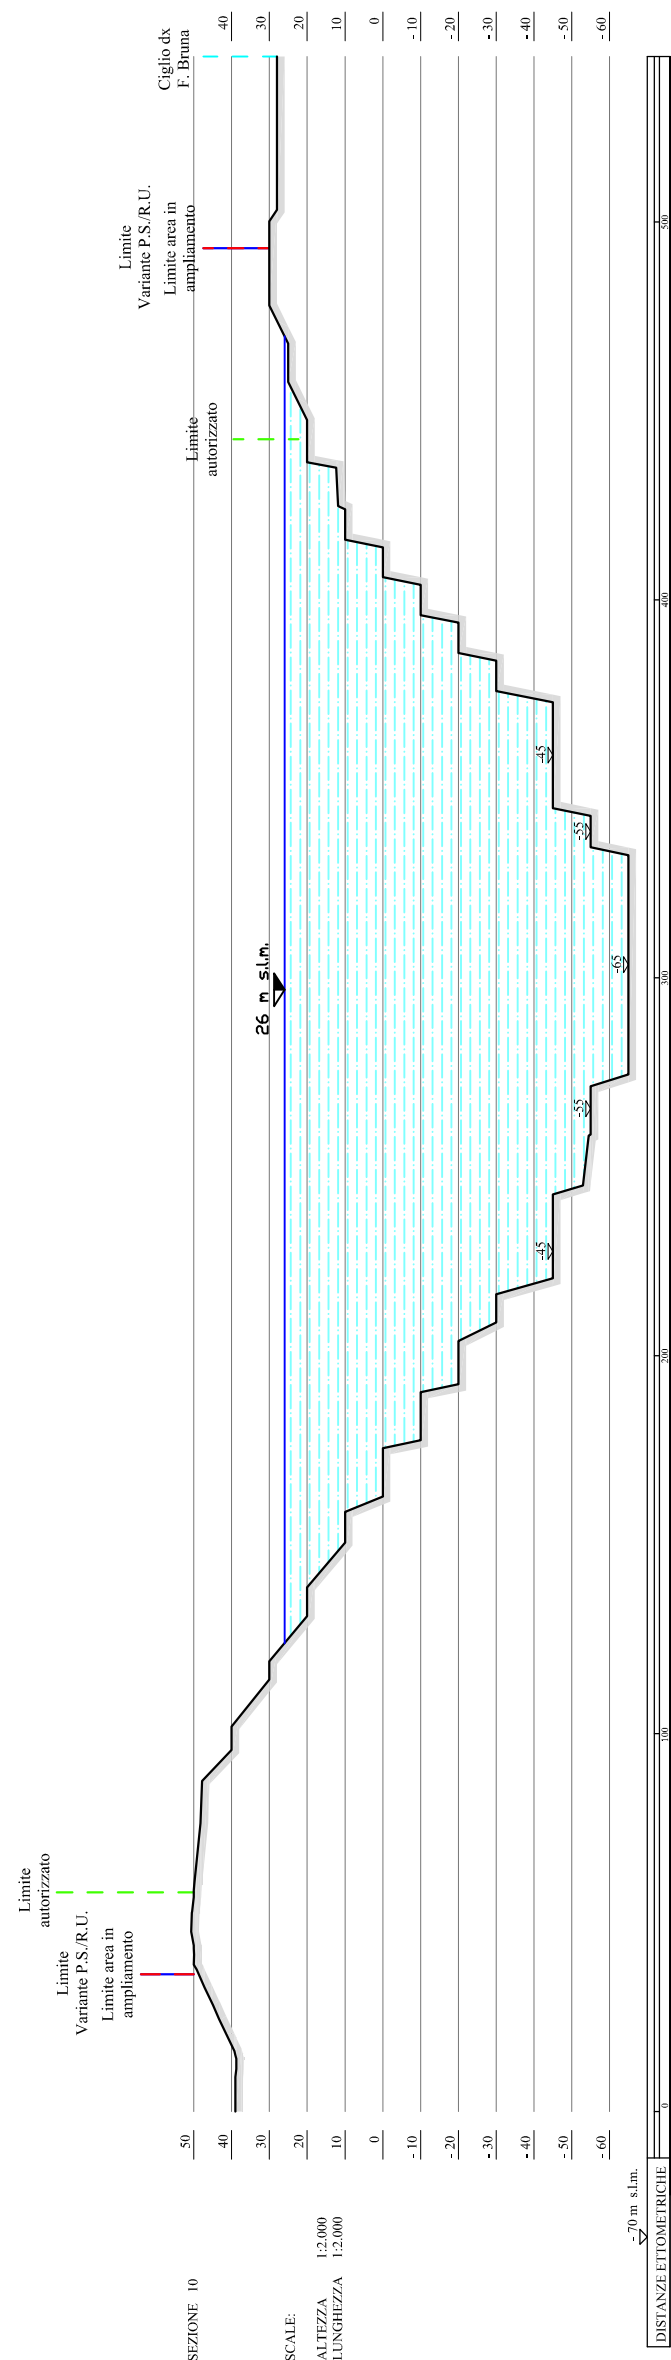

profilo finale  
specchio d'acqua

