Comune di Gavorrano
Provincia di Grosseto

COMPUTO METRICO

OGGETTO: Rotatoria stradale
SP152 (ex Aurelia) e Strada Vicinale per Pelagone - Gavorrano (GR)

COMMITTENTE: Il Pelagone Hotel Golf & Resort

Firenze, 15/09/2025

IL TECNICO

PriMus by Guido Cianciulli - copyright ACCA software S.p.A.

Num.Ord. TARIFFA	DESIGNAZIONE DEI LAVORI	DIMENSIONI				Quantità	IMPORTI	
		par.ug.	lung.	larg.	H/peso		unitario	TOTALE
	R I P O R T O							
	LAVORI A MISURA							
1 / 1 TOS25_17.N05.002.012	Recinzioni e accessi di cantiere Montaggio di recinzione area adibita a cantiere, esclusa idonea segnaletica diurna e notturna – in struttura tubo e giunto con rete plastica rossa, incluso nolo per il primo mese.(U.M. aggiornata nella pubblicazione del Prezzario 2024) Recinzione lavorazioni		420,37			420,37		
	SOMMANO m					420,37	15,92	6´692,29
2 / 2 TOS25_17.N05.002.018	Recinzioni e accessi di cantiere Noleggio oltre il primo mese di utilizzo di recinzione per area adibita a cantiere realizzata in struttura tubo e giunto con rete plastica rossa, calcolato al m per ogni mese di utilizzo ed esclusa segnaletica(U.M. aggiornata nella pubblicazione del Prezzario 2024) 4 mesi oltre il primo Vedi voce n° 1 [m 420.37]	4,00				1´681,48		
	SOMMANO m					1´681,48	0,79	1´328,37
3 / 3 TOS25_17.N05.002.015	Recinzioni e accessi di cantiere Smontaggio di recinzione per area adibita a cantiere, esclusa idonea segnaletica diurna e notturna – in struttura tubo e giunto con rete plastica rossa.(U.M. aggiornata nella pubblicazione del Prezzario 2024) Vedi voce n° 1 [m 420.37]					420,37		
	SOMMANO m					420,37	6,04	2´539,03
4 / 4 TOS25_17.N06.005.001	WC chimici portatile senza lavamani - noleggio mensile 2 Wc per 5 mesi	5,00	2,00			10,00		
	SOMMANO cad					10,00	115,22	1´152,20
5 / 5 TOS25_AT.N10.015.001	Locali igienici e di ricovero Baracca in lamiera zincata da adibire a deposito materiali e attrezzi di dimensioni cm 240x450x240 fornita in opera su piazzola in cls (esclusa), compreso il montaggio, lo smontaggio - noleggio mensile 5 mesi					5,00		
	SOMMANO cad					5,00	783,31	3´916,55
6 / 6 TOS25_06.I05.003.002	Quadri elettrici. in prossimità del punto di consegna dell'energia da parte dell'ente distributore, costituito da centralino termoplastico da esterno a doppio isolamento IP40, contenente n. 1 interruttore automatico magnetotermico differenziale bipolare max 32A - id=1A tipo selettivo, Icn=6kA, completo di accessori vari di cablaggio, montaggio e fissaggio Quadri elettrici di cantiere					3,00		
	SOMMANO cad					3,00	388,42	1´165,26
7 / 7 TOS25_PR.P63.005.003	Corda di rame nudo ricotto a 7 conduttori intrecciati per collegamento di terra sezione 16 mmq. Peso 0.142Kg/ml		50,00		0,142	7,10		
	SOMMANO kg					7,10	16,61	117,93
8 / 8 TOS25_17.P06.006.005	Impianto di messa a terra e protezione contro le scariche atmosferiche Dispersore a croce in acciaio zincato a caldo sezione 50 x 50 x 5 mm. Con bandiera a 3 fori Ø 11 mm per allacciamento di corde, tondi, piatti, funi. - lunghezza m. 3,00					3,00		
	SOMMANO cad					3,00	44,25	132,75
9 / 9	Segnaletica e illuminazione di sicurezza Noleggio segnaletica cantieristica di							
	A R I P O R T A R E							17´044,38

Num.Ord. TARIFFA	DESIGNAZIONE DEI LAVORI	DIMENSIONI				Quantità	IMPORTI	
		par.ug.	lung.	larg.	H/peso		unitario	TOTALE
	R I P O R T O							17´044,38
TOS25_17.N 07.002.015	divieto, obbligo, pericolo, sicurezza da parete, in alluminio, di forma rettangolare, dimensione cm 180x120, spessore mm 0,5, distanza lettura max 4 metri, per un mese.							
	Segaletica per 5 mesi	5,00	20,00			100,00		
	SOMMANO cad					100,00	29,26	2´926,00
10 / 10 TOS25_17.N 07.002.008	Segnaletica e illuminazione di sicurezza Noleggio di impianto semaforico provvisorio composto da due carrelli mobili corredato di lanterne semaforiche a tre luci corredati di una batteria cadauno a funzionamento automatico alternato, valutato a giorno							
	Semaforo per 2 mesi di utilizzo					60,00		
	SOMMANO cad					60,00	34,28	2´056,80
11 / 11 TOS25_17.P 07.002.001	Segnaletica e illuminazione di sicurezza Lanterna segnaletica a luce rossa fissa, con interruttore manuale, alimentata in B.T. a 6 volts o a batteria, certificata CE secondo la UNI EN 12352:2006							
						10,00		
	SOMMANO cad					10,00	13,26	132,60
12 / 12 TOS25_17.P 07.002.007	Segnaletica e illuminazione di sicurezza Segnale stradale tondo da cantiere, per la segnalazione temporanea, in lamiera di alluminio spessore 25/10, interamente ricoperto con pellicola, montato su portasegnale con maniglia di trasporto in lamiera stampata e verniciata con sbarra stabilizzatrice porta zavorra, cl.2.							
						3,00		
	SOMMANO cad					3,00	47,15	141,45
13 / 13 TOS25_17.P 07.002.010	Segnaletica e illuminazione di sicurezza Cartello di informazione, da parete, in alluminio, di forma rettangolare, dimensione mm 125x175, spessore mm 0.5, distanza lettura max 4 metri							
						2,00		
	SOMMANO cad					2,00	7,83	15,66
14 / 14 TOS25_17.P 07.003.001	Attrezzature di primo soccorso Cassetta contenente presidi medicali prescritti dall'allegato 1 D.M. 15.7.2003 n. 389							
						2,00		
	SOMMANO cad					2,00	107,88	215,76
15 / 15 TOS25_17.P 07.004.001	Mezzi antincendio Estintore portatile a polvere omologato, montato a parete con apposite staffe e corredato di cartello di segnalazione, compresa manutenzione periodica - da kg. 6.							
						4,00		
	SOMMANO cad					4,00	87,00	348,00
16 / 16 TOS25_09.V 02.020.001	Abbattimento di albero eseguiti da terra, senza uso di piattaforma aerea, compreso il trasporto ad impianto di smaltimento autorizzato (compost o inceneritore), escluso i costi di smaltimento e tributi, se dovuti. Esclusa l'estrazione della ceppaia, da lasciare netta a pari livello del terreno o secondo indicazione della D.L. In parchi e giardini, diametro del tronco a 130 cm da terra fino a 14 cm o altezza della pianta inferiore a 6 m.							
	Alberi in area della rotatoria					4,00		
	SOMMANO cad					4,00	36,27	145,08
17 / 17 TOS25_09.V 02.017.001	Espianto di ceppaia, con ausilio di cavaceppe per estrarre, rimuovere, triturare e comunque asportare la ceppaia di albero abbattuto. Si intendono inclusi: carico, trasposto e scarico a impianto di smaltimento autorizzato della ceppaia e dei materiali di risulta dello scavo; risagomatura dello scavo							
	A R I P O R T A R E							23´025,73

Num.Ord. TARIFFA	DESIGNAZIONE DEI LAVORI	DIMENSIONI				Quantità	IMPORTI	
		par.ug.	lung.	larg.	H/peso		unitario	TOTALE
	R I P O R T O							23´025,73
	manuale con successiva fornitura e riempimento con buona terra; ripristini circostanti; ogni altro onere per rendere il lavoro finito a regola d'arte. Sono esclusi i costi di smaltimento e tributi, se dovuti. in area verde, parco o giardino							
	Vedi voce n° 16 [cad 4.00]					4,00		
	SOMMANO cad					4,00	58,94	235,76
18 / 18 TOS25_04.A 04.001.001	Scotico del piano di campagna. Compreso: - l'asportazione delle piante erbacee ed arbustive e relative radici (escluse ceppaie d'albero di alto fusto); - l'allontanamento dei rifiuti in area di cantiere. per profondità fino a 30 cm							
	Nuova strada comunale (scortico 10cm)					1´749,76		
	SOMMANO m²					1´749,76	3,18	5´564,24
19 / 19 TOS25_05.E 07.001.003	Rimozione segnaletica verticale compreso l'onere del trasporto del materiale, che resta di proprietà della Stazione appaltante, nei luoghi da questa indicati. di segnale installato su due o piu' sostegni.							
						2,00		
	SOMMANO cad					2,00	37,48	74,96
20 / 20 TOS25_05.E 07.001.002	Rimozione segnaletica verticale compreso l'onere del trasporto del materiale, che resta di proprietà della Stazione appaltante, nei luoghi da questa indicati. di segnale installato su sostegno.							
						4,00		
	SOMMANO cad					4,00	12,24	48,96
21 / 21 NP01	Rimozione di recinzione in metallo compreso paletti di sostegno							
	Recinzione laterale alla rotatoia		36,96			36,96		
	Considerato un paletto ogni 3 metri	0,30	36,96			11,09		
	Recinzione laterale strada comunale		126,11			126,11		
	Considerando un paletto ogni 3 metri	0,30	126,11			37,83		
	SOMMANO m					211,99	15,00	3´179,85
22 / 22 TOS25_01.A 04.002.001	SCAVI. A SEZIONE LARGA OBBLIGATA. IN TERRENI SCIOLTI. Eseguito con mezzi meccanici. Compreso accatastamento in cantiere. Compresi: - oneri per la rimozione di trovanti rocciosi e/o relitti di murature fino a 0,50 m³; - spianamento del fondo di scavo; - regolarizzazione delle pareti e dei cigli; - deflusso o aggotto dell'eventuale acqua presente fino ad un battente massimo di 20 cm; - estirpazione di ceppaie; - oneri per le opere provvisionali (quali sbadacchiature per scavi ad una profondità inferiore a 1,50 m). L'accatastamento nell'ambito del cantiere così come il carico, trasporto e scarico dei rifiuti agli impianti autorizzati ai fini del loro recupero o del loro smaltimento possono essere compresi o esclusi dalla lavorazione. Esclusi: - costi di accesso per il loro conferimento ed eventuali tributi. Profondità < 1,50 m							
	Strada comunale	267,27			0,300	80,18		
	SOMMANO m³					80,18	6,95	557,25
23 / 23 TOS25PRRE C.P17.002.00 1	COSTO PER IL CONFERIMENTO DEI RIFIUTI A IMPIANTO AUTORIZZATO AI FINI DEL LORO RECUPERO; codici attribuiti secondo l'Elenco europeo dei rifiuti (CEER/EER), escluso il costo del trasporto salvo diversamente indicato.							
	Rifiuti derivanti da prospezione, estrazione da miniera o cava, nonché al trattamento fisico o chimico di minerali							
	Legno, vetro e plastica legno (riferimento cod. CEER/EER 17 02 01)							
	Vedi voce n° 16 [cad 4.00]				0,500	2,00		
	Vedi voce n° 17 [cad 4.00]				0,100	0,40		
	Vedi voce n° 18 [m² 1 749.76]				0,120	209,97		
	SOMMANO t					212,37	191,04	40´571,16
	A R I P O R T A R E							73´257,91

Num.Ord. TARIFFA	DESIGNAZIONE DEI LAVORI	DIMENSIONI				Quantità	IMPORTI	
		par.ug.	lung.	larg.	H/peso		unitario	TOTALE
	R I P O R T O							73´257,91
24 / 24 TOS25_PRREC.P17.004.005	COSTO PER IL CONFERIMENTO DEI RIFIUTI A IMPIANTO UTORIZZATO AI FINI DEL LORO RECUPERO; codici attribuiti secondo l'Elenco europeo dei rifiuti (CEER/EER), escluso il costo del trasporto salvo diversamente indicato. Rifiuti derivanti da prospezione, estrazione da miniera o cava, nonché al trattamento fisico o chimico di minerali Metalli (incluse le loro leghe) ferro e acciaio (riferimento cod. CEER/EER 17 04 05) Vedi voce n° 21 [m 211.99]				0,100	21,20		
	SOMMANO t					21,20	0,01	0,21
25 / 25 TOS25_05.A03.004.001	Taglio di pavimentazione bituminosa spinto fino alla profondità di cm 20. con martello demolitore Taglio per delimitazione tratti da demolire Strada comunale vecchia *(lung.=24,30+8)		32,30			32,30		
	Strada aurelia *(lung.=8,14+8)		16,14			16,14		
	SOMMANO m					48,44	5,79	280,47
26 / 26 TOS25_05.A03.005.002	Demolizione di corpo stradale bitumato o a macadam, eseguito con mezzi meccanici, compreso il carico, trasporto e scarico dei rifiuti in aree indicate dal progetto o agli impianti autorizzati ai fini del loro recupero o del loro smaltimento. con sottofondo in calcestruzzo Porzione aurelia	609,35			0,400	243,74		
	Strada comunale	483,80			0,400	193,52		
	SOMMANO m³					437,26	75,58	33´048,11
27 / 27 TOS25_04.A05.007.001	Formazione di rilevato stradale con materiale proveniante da cava o da scavi di sbancamento, steso a strati non superiore a 30 cm, compattato con idonei rulli densità non inferiore all' 80% della densità massima a prova AASHO modificata, esclusa dal prezzo, negli strati inferiori ed al 95% in quello superiore. Escluso il materiale. Con terreno da scavo precedente Vedi voce n° 22 [m³ 80.18]					80,18		
	SOMMANO m³					80,18	4,46	357,60
28 / 28 TOS25_04.A05.007.002	Formazione di rilevato stradale con materiale proveniante da cava o da scavi di sbancamento, steso a strati non superiore a 30 cm, compattato con idonei rulli densità non inferiore all' 80% della densità massima a prova AASHO modificata, esclusa dal prezzo, negli strati inferiori ed al 95% in quello superiore. Compreso il materiale. Strada comunale	850,58			0,300	255,17		
	Aurelia con rotatoria	899,27			0,300	269,78		
	A detrarre terreno utilizzato da scavo precedente Vedi voce n° 27 [m³ 80.18]					-80,18		
	Sommano positivi m³					524,95		
	Sommano negativi m³					-80,18		
	SOMMANO m³					444,77	36,87	16´398,67
29 / 29 TOS25_04.E02.001.001	Strato di base in conglomerato con bitume distillato 50-70 o 70-100 secondo UNI EN 12591 ed aggregati secondo UNI EN 13043, steso con vibrofinitrice, compreso ancoraggio, mano d'attacco, e compattazione con rullo vibrante. Esclusi additivi attivanti di adesione da computare a parte, secondo quanto indicato nel Capitolato Speciale di Appalto. Con aggregato pezzatura: 0/32 mm Spessore compresso: 10 cm Strada comunale					648,32		
	Aurelia con rotatoria					957,45		
	A R I P O R T A R E					1´605,77		123´342,97

Num.Ord. TARIFFA	DESIGNAZIONE DEI LAVORI	DIMENSIONI				Quantità	IMPORTI	
		par.ug.	lung.	larg.	H/peso		unitario	TOTALE
	RIPORTO					1´605,77		123´342,97
	SOMMANO m²					1´605,77	37,29	59´879,16
30 / 30 TOS25_04.E 02.001.002	Strato di base in conglomerato con bitume distillato 50-70 o 70-100 secondo UNI EN 12591 ed aggregati secondo UNI EN 13043, steso con vibrofinitrice, compreso ancoraggio, mano d'attacco, e compattazione con rullo vibrante. Esclusi additivi attivanti di adesione da computare a parte, secondo quanto indicato nel Capitolato Speciale di Appalto. per ogni cm in più o in meno alla voce precedente							
	Strada comunale	648,32			2,000	1´296,64		
	Aurelia con rotatoria	957,45			3,000	2´872,35		
	SOMMANO m²					4´168,99	3,60	15´008,36
31 / 31 TOS25_04.E 02.002.001	Strato di collegamento (binder) in conglomerato bituminoso, steso con vibrofinitrice, compreso ancoraggio, mano d'attacco e rullatura con rullo vibrante. Esclusi additivi attivanti di adesione da computare a parte secondo quanto indicato nel Capitolato Speciale di Appalto Con aggregato pezzatura: 0/20 mm Spessore compresso: 6 cm							
	Vedi voce n° 29 [m² 1 605.77]					1´605,77		
	SOMMANO m²					1´605,77	24,49	39´325,31
32 / 32 TOS25_04.E 02.003.003	Tappeto di usura in conglomerato bituminoso steso con vibrofinitrice, compreso ancoraggio, mano d'attacco e rullatura. Esclusi additivi attivanti di adesione da computare a parte secondo quanto indicato nel Capitolato Speciale di Appalto Con aggregato pezzatura: 0/10 mm Spessore finito compresso: 3 cm							
	Vedi voce n° 31 [m² 1 605.77]					1´605,77		
	SOMMANO m²					1´605,77	15,33	24´616,45
33 / 33 TOS25_04.E 02.003.004	Tappeto di usura in conglomerato bituminoso steso con vibrofinitrice, compreso ancoraggio, mano d'attacco e rullatura. Esclusi additivi attivanti di adesione da computare a parte secondo quanto indicato nel Capitolato Speciale di Appalto per ogni cm in più o in meno alla voce precedente							
	Strada comunale	648,32			3,000	1´944,96		
	Aurelia con rotatoria	957,45			2,000	1´914,90		
	SOMMANO m²					3´859,86	4,47	17´253,57
34 / 34 TOS25_04.E 06.011.002	Fornitura e posa in opera di cordonato liscio vibrocompresso murato con malta cementizia a 350 kg di cemento R32,5, compresa la stuccatura dei giunti e la fondazione in cls C20/25 curvilineo cm 8x25x80							
	Cordolo rotatoria		37,70			37,70		
	Cordoli spartitraffico		64,24			64,24		
	SOMMANO m					101,94	36,52	3´722,85
35 / 35 TOS25_04.E 07.003.001	Segnaletica orizzontale eseguita con laminato elastoplastico per la realizzazione di attraversamenti pedonali, assi spartitraffico, parcheggi, frecce di direzione, zebrature di presegnalamento, isole di traffico, iscrizioni, strisce continue e discontinue, strisce di arresto di colore bianche e giallo. laminato plastico autoadesivo con polimeri di alta qualità, contenenti una dispersione di microgranuli di speciale materiale ad alto potere antisdrucciolo e di microsfere di vetro con buone caratteristiche di rifrazione che conferiscono al laminato stesso un buon potere retrorifelettente, completo del materiale occorrente per la messa in opera.							
	Banchina sormontabile		87,96			87,96		
	SOMMANO m²					87,96	64,27	5´653,19
	A RIPORTARE							288´801,86

Num.Ord. TARIFFA	DESIGNAZIONE DEI LAVORI	DIMENSIONI				Quantità	IMPORTI	
		par.ug.	lung.	larg.	H/peso		unitario	TOTALE
	RIPORTO							288´801,86
36 / 36 TOS25_09.E 09.003.001	Fornitura e spandimento di terra da giardino, compresa la formazione delle pendenze, e la sagomatura nonché la rimozione dei materiali inerti, il caricamento del materiale di risulta e trasporto a impianto di smaltimento autorizzato. Sono esclusi i costi di smaltimento e tributi, se dovuti. da eseguirsi con mezzi manuali.							
	Verde rotatoia (spessore medio 0,5m)	113,10			0,500	56,55		
	Verde spartitraffico	53,78			0,300	16,13		
	SOMMANO m³					72,68	62,31	4´528,69
37 / 37 TOS25_09.E 09.009.001	Fornitura e posa in opera di tappeto erboso precoltivato in zolla di tipo ornamentale, compreso l'interramento manuale di torba bionda (0,015 mc/ mq) e sabbia silicea(8,5 kg/mq), la stesa del tappeto in rotoli facendo in modo che i bordi risultino leggermente sovrammessi, la battitura e la prima irrigazione. Da valutarsi a parte la preparazione del terreno e concimazione di fondo e la concimazione di copertura (0,5 kg/mq circa di organico essiccato e pellettato e 50 g/mq di chimico granulare), il primo sfalcio con raccolta. per superfici fino a 500 mq							
	Verde rotatoia					113,10		
	Verde spartitraffico					53,78		
	SOMMANO m²					166,88	10,27	1´713,86
38 / 38 TOS25_09.V 03.003.001	Realizzazione di aiuola per erbacee perenni e/o arbusti pacciamata con telo in fibra di cocco. dimensione del vaso da 16 - 24							
	Vedi voce n° 37 [m² 166.88]					166,88		
	SOMMANO m²					166,88	14,56	2´429,77
39 / 39 TOS25_04.E 07.001.001	Segnaletica orizzontale eseguita con vernice spartitraffico rifrangente di colore bianco o giallo, in strisce continue o discontinue, compreso l'onere dell'esecuzione in presenza di traffico e del tracciamento. larghezza cm 12							
	Strada Aurelia doppia striscia continua	2,00	14,47			28,94		
	Strada comunale doppia striscia continua	2,00	59,83			119,66		
	Rotatoria		53,41			53,41		
	Spartitraffico		119,51			119,51		
	Banchina		34,54			34,54		
	SOMMANO m					356,06	0,38	135,30
40 / 40 TOS25_04.E 07.001.004	Segnaletica orizzontale eseguita con vernice spartitraffico rifrangente di colore bianco o giallo, in strisce continue o discontinue, compreso l'onere dell'esecuzione in presenza di traffico e del tracciamento. larghezza superiore a cm 25 per scritte, frecce, zebrature, ecc							
	Dare precedenza	3,00	10,39			31,17		
	SOMMANO m²					31,17	3,76	117,20
41 / 41 TOS25_04.E 07.003.001	Segnaletica orizzontale eseguita con laminato elastoplastico per la realizzazione di attraversamenti pedonali, assi spartitraffico, parcheggi, frecce di direzione, zebrature di presegnalamento, isole di traffico, iscrizioni, strisce continue e discontinue, strisce di arresto di colore bianche e giallo. laminato plastico autoadesivo con polimeri di alta qualità, contenenti una dispersione di microgranuli di speciale materiale ad alto potere antisdrucciolo e di microsfere di vetro con buone caratteristiche di rifrazione che conferiscono al laminato stesso un buon potere retrorifelettente, completo del materiale occorrente per la messa in opera.							
	Bande sonore effetto acustico *(par.ug.=8*6,00)	48,00	3,30	0,150		23,76		
	SOMMANO m²					23,76	64,27	1´527,06
42 / 42 TOS25_04.E 07.005.001	Posa in opera di segnaletica verticale, esclusa fornitura. di sostegni, a palo, ad arco o a mensola, per segnali stradali, eseguita con fondazione in calcestruzzo di dimensioni adeguate ed in relazione alla natura del terreno su cui si opera.							
	Paletti per segnali					11,00		
	A RIPORTARE					11,00		299´253,74


Num.Ord. TARIFFA	DESIGNAZIONE DEI LAVORI	DIMENSIONI				Quantità	IMPORTI	
		par.ug.	lung.	larg.	H/peso		unitario	TOTALE
	R I P O R T O					11,00		299˝253,74
	SOMMANO cad					11,00	29,46	324,06
43 / 43 TOS25_PR.P 51.009.001	Sostegno tubolare in ferro zincato trattato con zincatura forte, completo di tappo di chiusura superiore in materiale plastico. del diametro esterno mm 48, del peso non inferiore a 3,33 kg/ml(U.M. aggiornata nella pubblicazione del Prezzario 2024) Vedi voce n° 42 [cad 11.00]					11,00		
	SOMMANO m					11,00	12,35	135,85
44 / 44 TOS25_PR.P 51.001.003	Segnale triangolare in alluminio, scatolato e rinforzato, sgrassato, fosfatato, verniciato con antiruggine e smalto grigio a fuoco, previa mano di ancorante nella parte posteriore, rivestito nella parte anteriore interamente con pellicola retroriflettente a pezzo unico, completo di attacchi speciali; per tutti i simboli. Lati cm 90 con pellicola retroriflettente cl. 2 Dare precedenza					3,00		
	SOMMANO cad					3,00	57,42	172,26
45 / 45 TOS25_PR.P 51.002.005	Segnale circolare in alluminio, scatolato e rinforzato, sgrassato, fosfatato, verniciato con antiruggine e smalto grigio a fuoco, previa mano di ancorante nella parte posteriore, rivestito nella parte anteriore interamente con pellicola retroriflettente a pezzo unico, completo di attacchi speciali; per tutti i simboli. Diametro cm 60 con pellicola retroriflettente cl. 2 Segnale rotatoria Senso rotatoria Inizio limite 40 Fine limite 40					3,00 4,00 2,00 2,00		
	SOMMANO cad					11,00	52,46	577,06
46 / 46 TOS25_PR.P 51.012.009	Segnale di direzione realizzato in alluminio spessore 25/10, scatolato e rinforzato, sgrassato, fosfatato, verniciato con antiruggine e smalto grigio a fuoco, previa mano di ancorante nella parte posteriore, rivestito nella parte anteriore interamente con pellicola retroriflettente a pezzo unico, completo di attacchi speciali; per tutti i simboli. Dimensione cm 30x150 con pellicola retroriflettente cl. 2 Indicazioni					6,00		
	SOMMANO cad					6,00	118,25	709,50
47 / 47 TOS25_04.E 07.005.002	Posa in opera di segnaletica verticale, esclusa fornitura. di segnali su appositi sostegni, ogni coppia di staffe. Vedi voce n° 44 [cad 3.00] Vedi voce n° 45 [cad 11.00] Vedi voce n° 46 [cad 6.00]					3,00 11,00 6,00		
	SOMMANO cad					20,00	7,01	140,20
48 / 48 TOS25_PR.P 52.002.001	Dispositivo segnaletico integrativo dei segnali orizzontali (art.153 del Reg. CdS) con pannello solare interno (delineatore occhio di gatto con pannello solare), certificati CE secondo la UNI EN 1463-1:2009 lampeggiante monofacciale Pannellino solare luminoso					3,00		
	SOMMANO cad					3,00	61,21	183,63
49 / 49 TOS25_04.E 07.005.004	Posa in opera di segnaletica verticale, esclusa fornitura. di delineatore normale di margine del tipo 'europeo normalizzato' (art.173 del Reg. CdS) in materiale plastico per strade a doppio senso di circolazione, a sezione trapezoidale con spigoli arrotondati, di colore bianco con fascia nera alta 25 cm posta nella parte superiore, bifacciale, con due catadiottri rettangolari, rosso lato destro, bianco lato sinistro del senso di marcia. Occhio di gatto spartitraffico *(par.ug.=15+11+15)	41,00				41,00		
	SOMMANO cad					41,00	7,01	287,41
	A R I P O R T A R E							301˝783,71

Num.Ord. TARIFFA	DESIGNAZIONE DEI LAVORI	DIMENSIONI				Quantità	IMPORTI	
		par.ug.	lung.	larg.	H/peso		unitario	TOTALE
	RIPORTO							301´783,71
50 / 50 TOS25_04.F 08.012.001	Tubazione in polietilene ad alta densità, a doppia parete corrugata esterna e liscia interna, colorata, protettiva, isolante, flessibile non autoestinguente, con resistenza meccanica pari a 450 N, in rotoli per cavidotti, escluso il manicotto, poste in opera su letto di sabbia dello spessore non inferiore a 10 cm e con rinfianco ai lati e sopra l'estradosso sempre con sabbia e con spessore minimo di 10 cm. diametro 125 mm							
	Condutture		255,23			255,23		
	SOMMANO m					255,23	9,43	2´406,82
51 / 51 TOS25_06.I0 5.110.001	Conduttore unipolare o multipolare flessibile di rame rosso ricotto isolato in gomma HEPR di qualità G16 sotto guaina termoplastica di qualità R16, con particolari caratteristiche di reazione al fuoco e conforme al Regolamento Prodotti da Costruzione CPR (UE) n.305/11, classificato secondo la norma CEI UNEL 35016, rispondente alle norme EN 50575, EN 50575 A1, CEI UNEL 35318 35322, marchiatura CE ed IMQ, Tensione nominale: Uo/U: 0,6/1 kV - Classe di reazione al fuoco: Cca-s3,d1,a3. Sigla di designazione FG16(O)R16, da valere anche per opere di urbanizzazione. E'compreso nel prezzo l'incidenza percentuale per sfridi, accessori di montaggio, fissaggio, pezzi speciali, e ogni materiale di consumo. 1 x 1,5 mmq.							
	Vedi voce n° 50 [m 255.23]					255,23		
	SOMMANO m					255,23	1,51	385,40
52 / 52 TOS25_06.I0 5.003.002	Quadri elettrici. in prossimità del punto di consegna dell'energia da parte dell'ente distributore, costituito da centralino termoplastico da esterno a doppio isolamento IP40, contenente n. 1 interruttore automatico magnetotermico differenziale bipolare max 32A - id=1A tipo selettivo, Icn=6kA, completo di accessori vari di cablaggio, montaggio e fissaggio							
	Attacco a distribuzione					1,00		
	SOMMANO cad					1,00	388,42	388,42
53 / 53 TOS25_04.E 06.025.001	Fornitura e posa in opera di plinto per palo da illuminazione in c.a.v completo di pozzetto di ispezione 40*40 e foro per il sostegno del palo di altezza fino a 10 mt, compreso del letto di posa e dei rinfianchi in cls c16/20 di spessore minimo di cm. 10, il calo e posizionamento con mezzo meccanico; escluso lo scavo e i reinterri e il palo dell'illuminazione. plinto dimensioni 100*100*h100 per palo H mt. 10, coperchio e telaio in ghisa							
	Pali illumiazione					18,00		
	SOMMANO cad					18,00	424,62	7´643,16
54 / 54 TOS25_04.A 04.008.001	Scavo a sezione ristretta obbligata continua (larghezza fino a 1,50 m). Eseguito con mezzi meccanici. Compreso accatastamento nell'ambito del cantiere, in terreni sciolti fino alla profondità di 1,50 m							
	Vedi voce n° 53 [cad 18.00]		1,40	1,400	1,000	35,28		
	SOMMANO m³					35,28	5,14	181,34
55 / 55 TOS25_06.I0 5.026.002	Palo conico in acciaio laminato a caldo e privo di saldature. Predisposto con foro per ingresso cavo di alimentazione, con attacco testa palo ø60. Finestra di ispezione, completo di portafusibile di protezione, 2 fusibili da 16A, morsettiera asportabile 4 poli, in classe di isolamento II. Conforme alla UNI EN 40-2, UNI EN 40-3-1, UNI EN 40-3-3, UNI EN 40-5. Escluso: piombatura del palo con sabbia ed eventuale costruzione di collare di bloccaggio, con malta cementizia per almeno 100 mm di profondità; copriasola in acciaio zincato a filo palo ricavata dall'asportazione di materiale dal palo, corredata di sistema di chiusura con chiave triangolare e dispositivo anticaduta. E'compreso nel prezzo l'incidenza percentuale per sfridi, accessori di montaggio, fissaggio, pezzi speciali e ogni materiale di consumo. h. indicativa = 8000mm con base							
	Vedi voce n° 53 [cad 18.00]					18,00		
	SOMMANO cad					18,00	1´005,87	18´105,66
	A RIPORTARE							330´894,51

Num.Ord. TARIFFA	DESIGNAZIONE DEI LAVORI	DIMENSIONI				Quantità	IMPORTI	
		par.ug.	lung.	larg.	H/peso		unitario	TOTALE
	R I P O R T O							330´894,51
56 / 56 TOS25_16.E 08.012.003	Fornitura e posa in opera di rete metallica zincata a maglia rettangolare sorretta da montanti in ferro zincato preverniciati a sezione circolare posti ad interasse di m 2,00 finita con tre fili tenditori compreso la predisposizione dei fori per l'ancoraggio, il taglio della vegetazione arbustiva e lo spianamento per la preparazione del piano di posa della recinzione, il tutto eseguito per una fascia della larghezza minima di 1,00 m altezza rete m 2.00 (Analisi aggiornata per la pubblicazione del Prezzario 2024)							
	Ripristino recinzione laterale alla rottoria		33,29			33,29		
	Ripristino recinzione laterale strada comunale		98,81			98,81		
	SOMMANO m					132,10	30,59	4´040,94
57 / 57 TOS25_01.E 05.001.001	Massetto in conglomerato cementizio C12/15 classe di consistenza S3 tirato a regolo; il tutto per dare il titolo compiuto e finito a regola d'arte spessore fino a cm 5							
	Banchina		326,45	0,500		163,23		
	SOMMANO m²					163,23	18,43	3´008,33
58 / 58 TOS25_01.E 05.001.002	Massetto in conglomerato cementizio C12/15 classe di consistenza S3 tirato a regolo; il tutto per dare il titolo compiuto e finito a regola d'arte per ogni cm in più oltre ai 5 cm							
	Vedi voce n° 57 [m² 163.23]	20,00				3´264,60		
	SOMMANO m²					3´264,60	2,69	8´781,77
59 / 59 TOS25_09.E 09.020.003	Scavi con accatastamento del terreno nell'area di cantiere. con mezzo meccanico a sezione ristretta obbligata continua fino alla profondità di 1,5 m							
	Canaletta		349,34	0,500	0,500	87,34		
	SOMMANO m³					87,34	9,45	825,36
	Parziale LAVORI A MISURA euro							347´550,91
	T O T A L E euro							347´550,91

Firenze, 15/09/2025

Il Tecnico

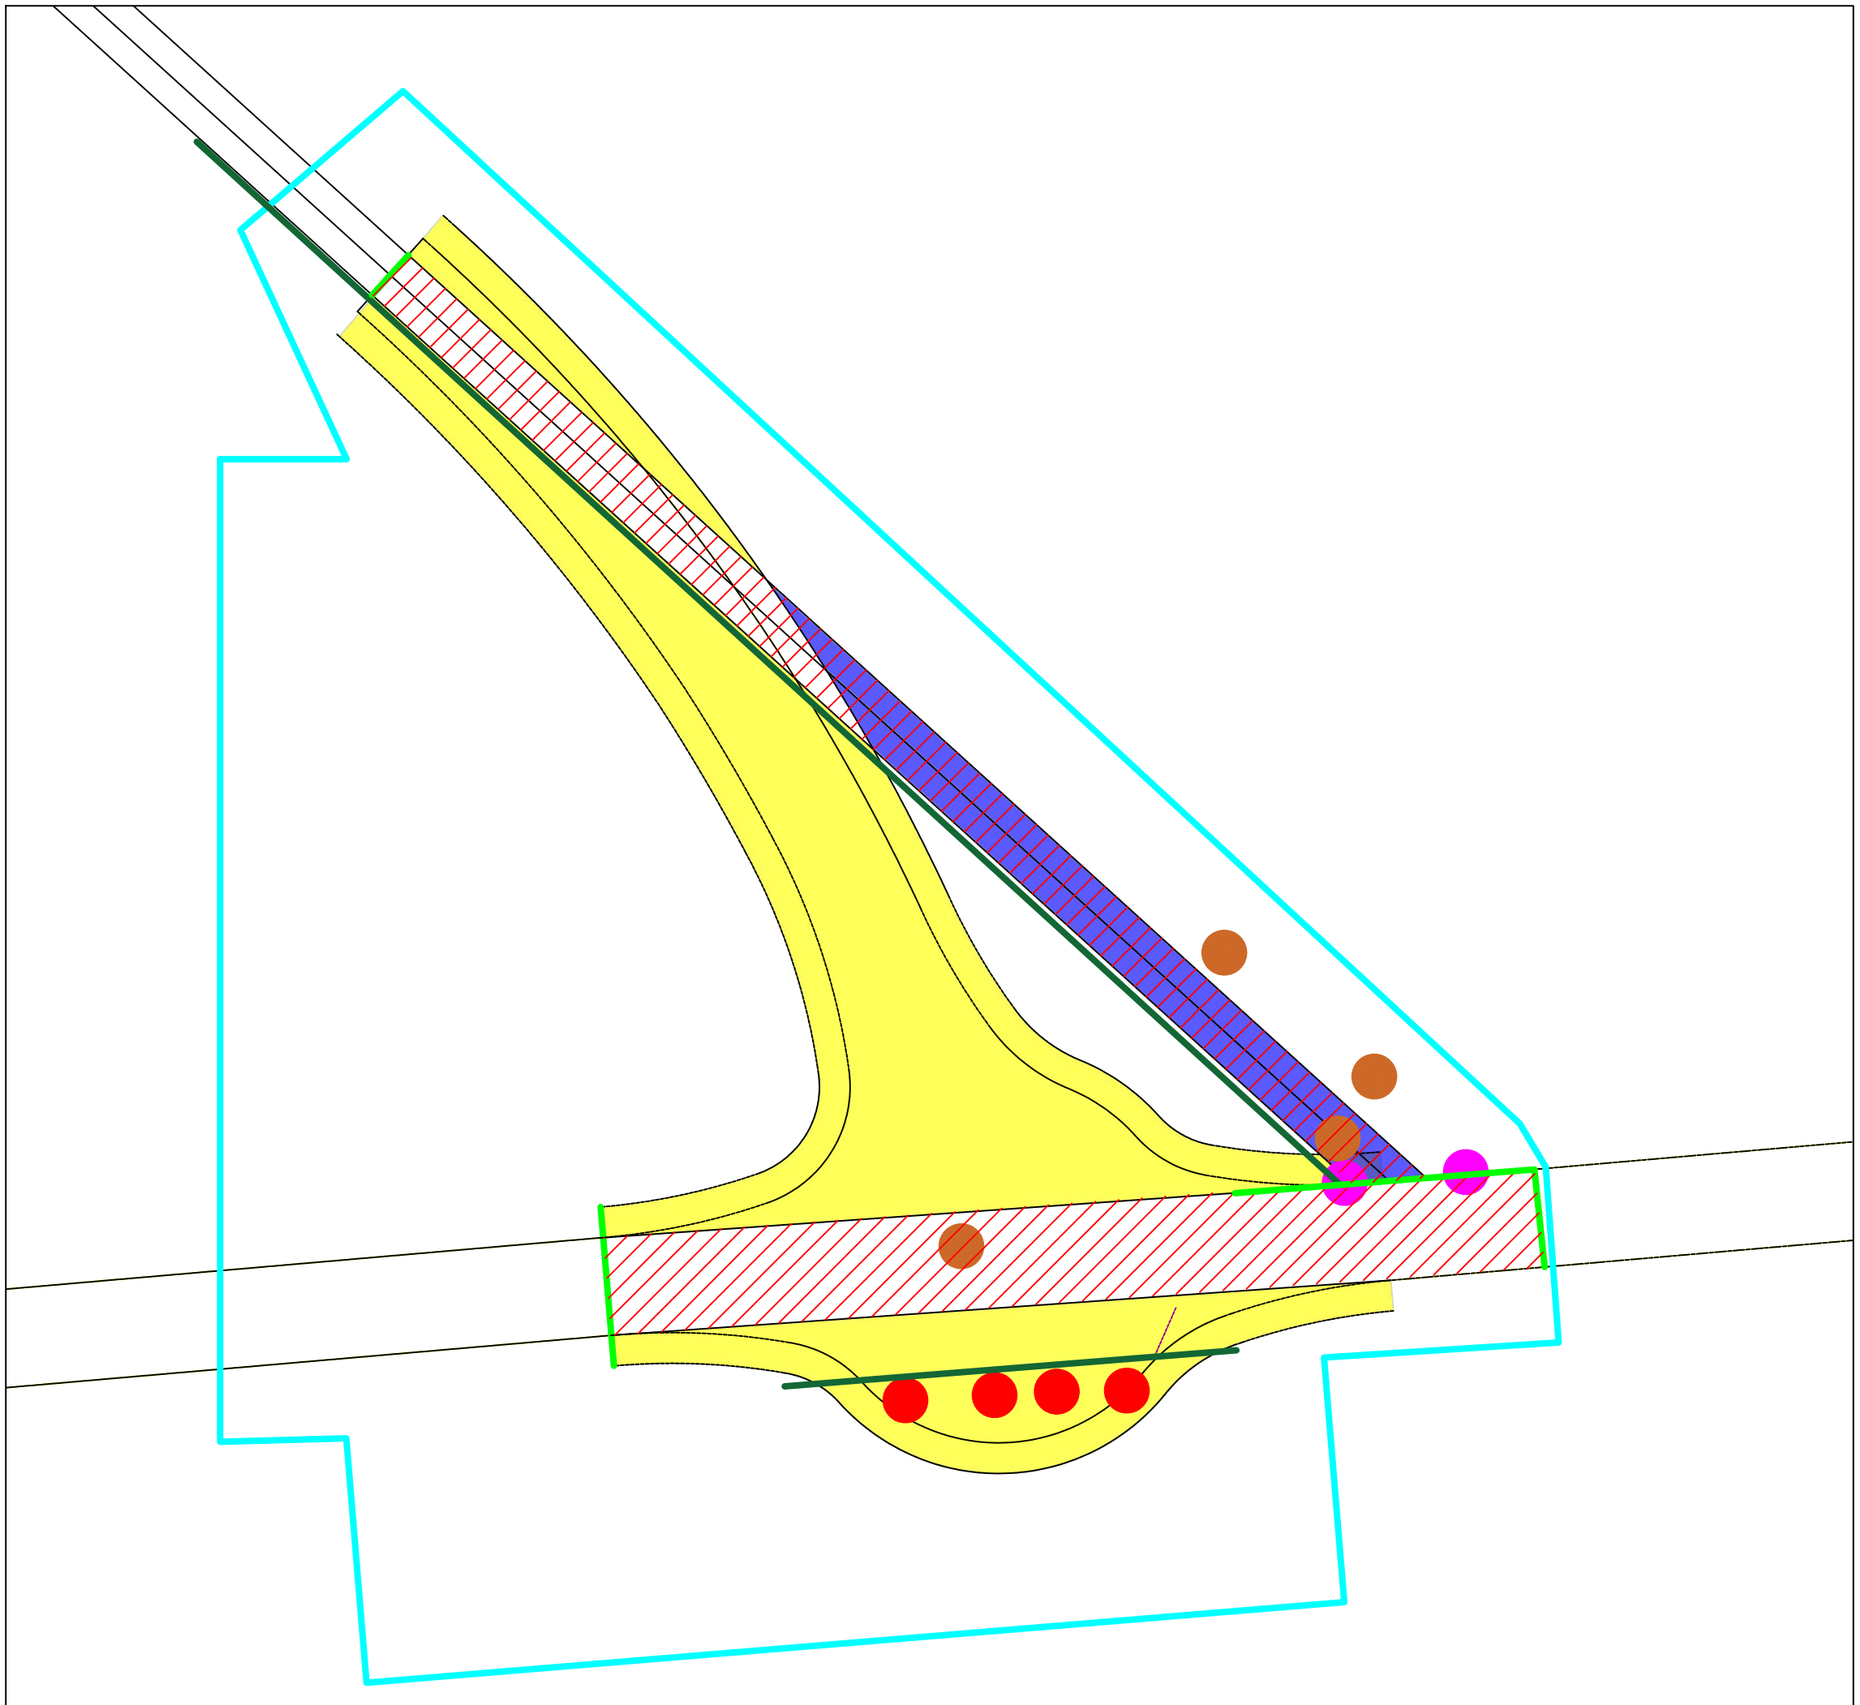

Legenda

	Recinzione area di cantiere Voce 1	8867.25 m
	Alberi da abbattere Voce 16, 17	4
	Scortico piano di campagna Voce 18	1749.76 mq
	Rimozione di segnaletica verticale due sostegni Voce 19	2
	Rimozione di segnaletica verticale un sostegno Voce 20	4
	Rimozione recinzione Voce 21	
	laterale alla rotatoria laterale alla strada comunale	36.96 m 126.11 m
	Scavo vecchia strada comunale Voce 22	267.27 mq
	Taglio pavimentazione stradale Voce 25	
	strada comunale vecchia strada Aurelia	32.30 m 16.14 m
	Demolizione corpo stradale Voce 26	
	Porzione Aurelia Strada Comunale	609.35 mq 483.80 mq

COMUNE di GAVORRANO
PROVINCIA di GROSSETO



PIANO URBANISTICO ATTUATIVO conforme al Piano Operativo di iniziativa privata, ai sensi dell'Art. 111 L.R 65/ 2014 ss.mm.ii

UTOE 4 - Bagno di Gavorrano, San Giuseppe ambiti di trasformazione rurale

PROPRIETA':

I L P E L A G O N E s r l
Loc. il Pelagone 28, Gavorrano (GR)
P . I v a : 0 0 1 2 6 3 5 0 5 3 7

PROGETTISTI:

ALESSANDRA CIPRIANI
ARCHITECTS
Piazza Mentana Grosso_50122 Firenze
website_www.alessandracipriani.com
studio_+39 0552653324 cell_+39 3398361248
c_06080503489 @_info@alessandracipriani.com
_pec/PEC_alessandra.cipriani@pec.it

Schede degli Ambiti di Trasformazione:

At.R 4.01 - Il Pelagone.
Ampliamento e potenziamento del complesso turistico "Il Pelagone"
Opere ed attrezzature pubbliche.
- Svincolo sulla strada provinciale Vecchia Aurelia per l'accesso alla struttura turistico ricettiva.
- Opere di adeguamento della viabilità comunale di accesso alla struttura turistico ricettiva.

PROGETTISTA ROTATORIA:

Ing. Paolo De Santo
Via Rasuccio, 32 - 50135 Firenze
Tel. 055-674178 - e-mail: ingpaolodesanto@gmail.com
C.F.: DSN PLA 68S05 A251A - Partita IVA: 03935550784


Oggetto:
Libretto delle misure

SCALA 1:500 @A3

DATA: G I U G N O 2 0 2 5

Libretto delle misure rotatoria - Tav 1

CODICE ELABORATO: PELAGONE PUA PD DS U 01 00

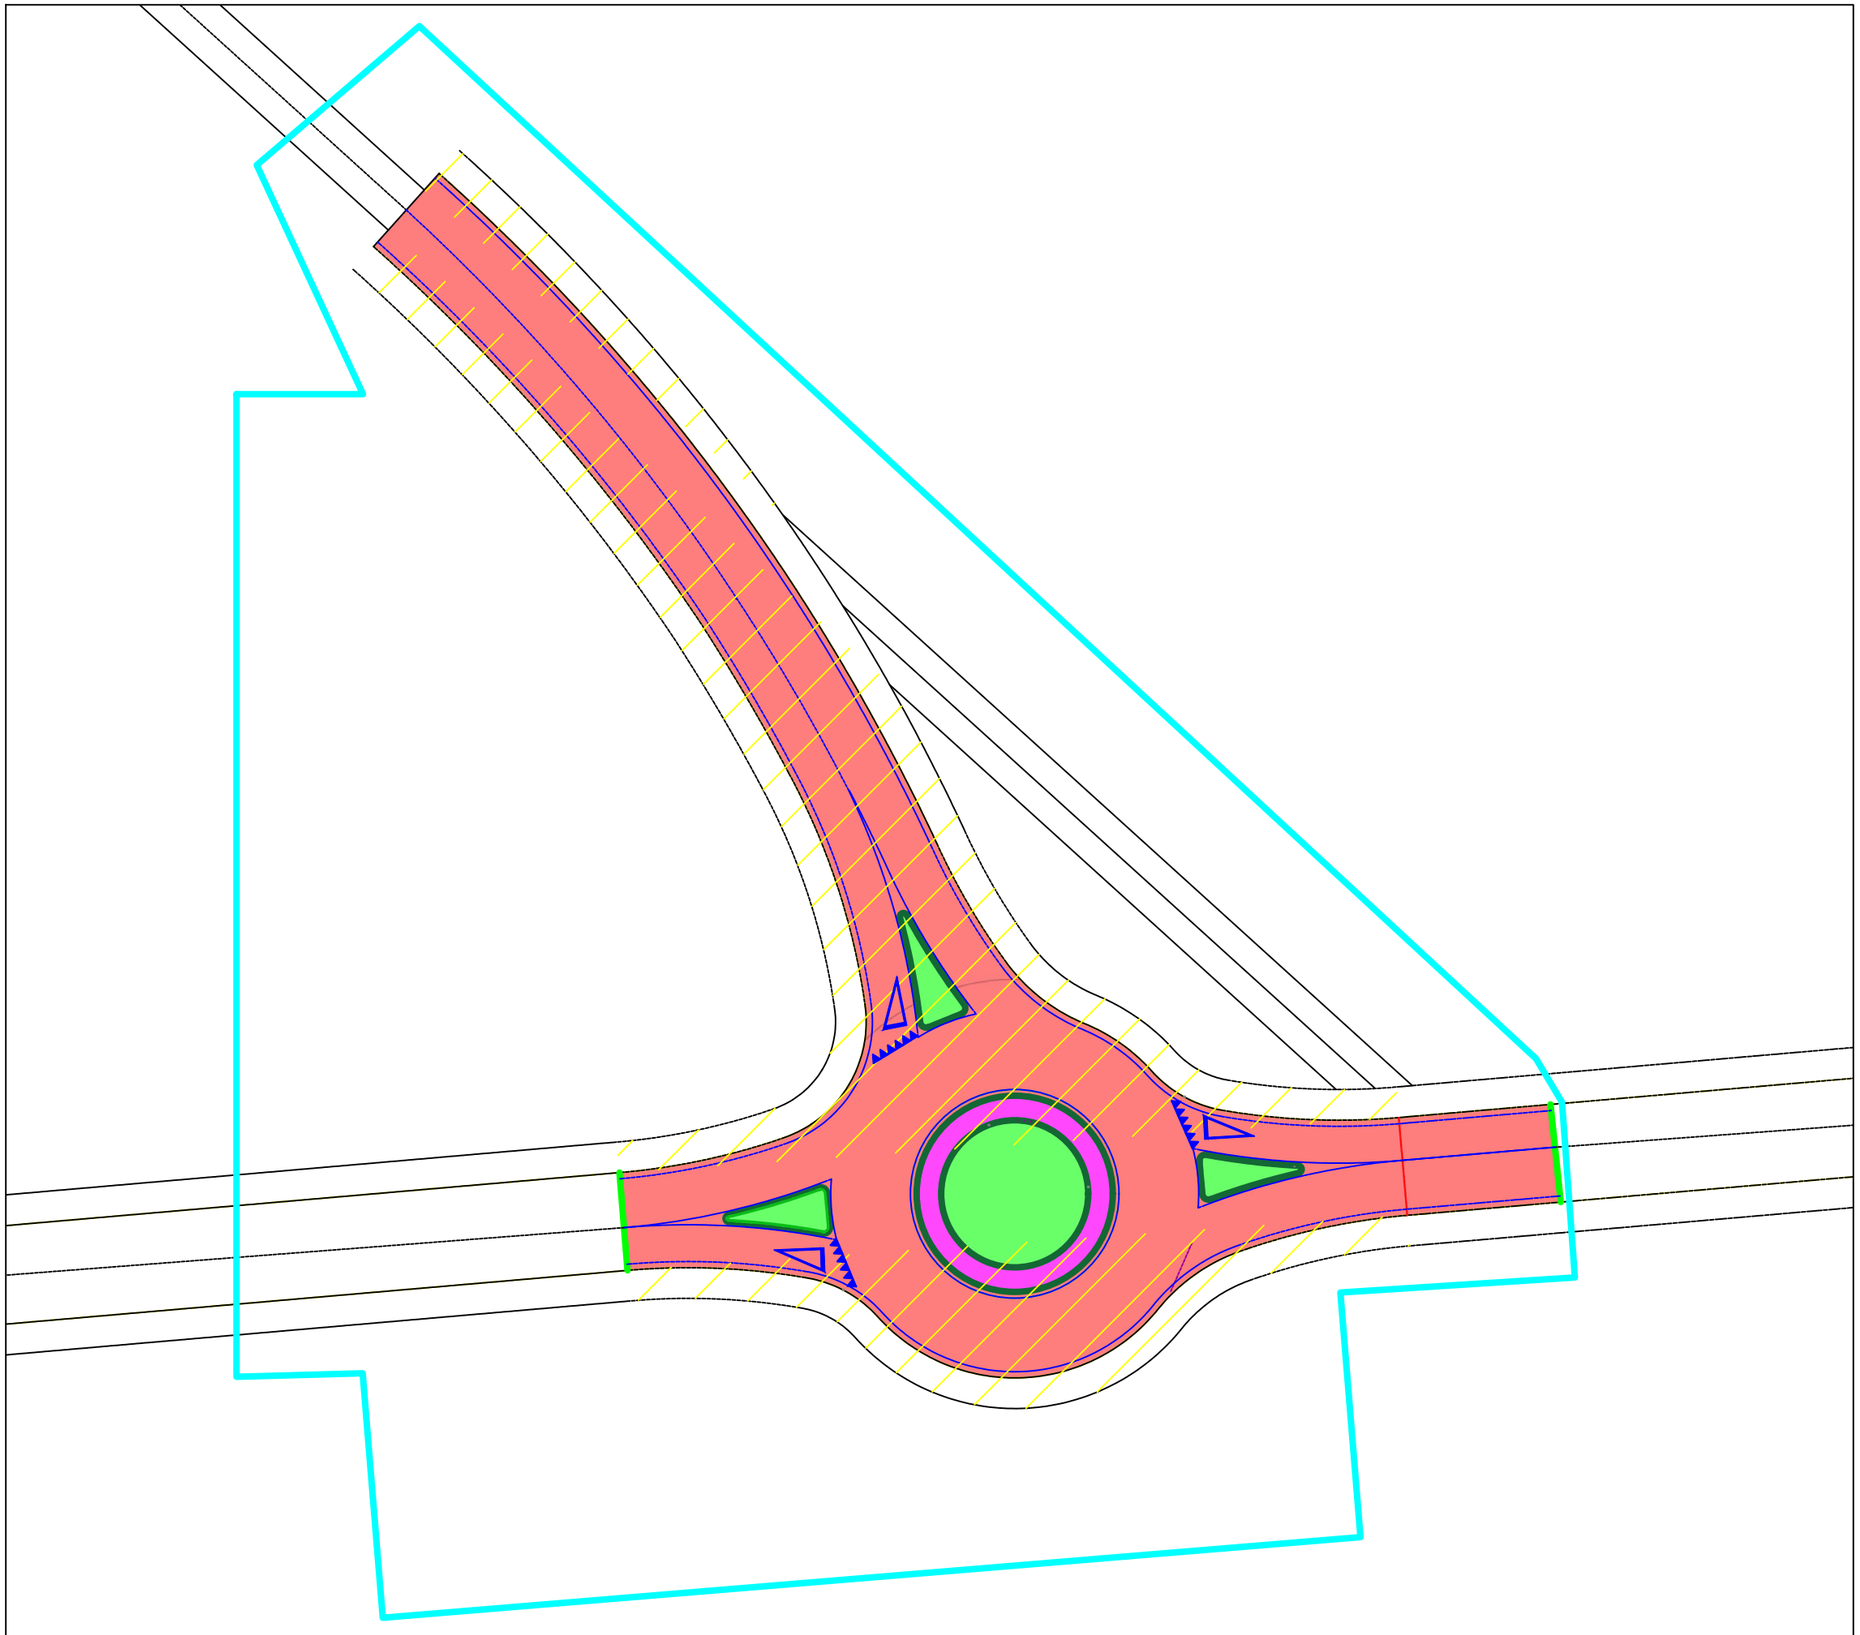

Legenda

	Recinzione area di cantiere Voce 1	420.37 m
	Formazione di rilevato stradale Voce 28	
	Strada comunale Aurelia con rotatoria	850.58 mq 899.27 mq
	Strati conglomerati bituminosi Voce 29, 30, 31, 32, 33	
	Stada comunale Strada Aurelia	648.32 mq 957.45 mq
	Cordoli Voce 34	
	Cordolo rotatoria Codoli spartitraffico	37.70 m 64.24 m
	Banchina sormontabile Voce 35	87.96 mq
	Verde rotatoria e spartitraffico Voce 36, 37, 38	
	verde rotatoria verde spartitraffico	113.10 mq 53.78 mq
	Strisce continue Voce 39	
	Strada Aurelia doppia striscia Strada comunale doppia striscia Rotatoria Spartitraffico Banchina	14.47 m 59.83 m 53.41 m 119.51 m 34.54 m
	Dare precenza Voce 40	10.39 mq

COMUNE di GAVORRANO
PROVINCIA di GROSSETO



PIANO URBANISTICO ATTUATIVO conforme al Piano Operativo di iniziativa privata, ai sensi dell'Art. 111 L.R 65/ 2014 ss.mm.ii

UTOE 4 - Bagno di Gavorrano, San Giuseppe ambiti di trasformazione rurale

PROPRIETA':

I L P E L A G O N E s r l
Loc. il Pelagone 28, Gavorrano (GR)
P . I v a : 0 0 1 2 6 3 5 0 5 3 7

PROGETTISTI:

ALESSANDRA CIPRIANI
ARCHITECTS
Piazza Mentana 6rosso_50122 Firenze
website_www.alessandracipriani.com
studio_+39 0552653324 cel_ +39 3398081249
c_08399030489 @_info@alessandracipriani.com
pec_cipriani79@archiworldpec.it @_alessandra.cipriani@gmail.it

Schede degli Ambiti di Trasformazione:

At.R 4.01 - Il Pelagone.
Ampliamento e potenziamento del complesso turistico "Il Pelagone"
Opere ed attrezzature pubbliche.
- Svincolo sulla strada provinciale Vecchia Aurelia per l'accesso alla struttura turistico ricettiva.
- Opere di adeguamento della viabilità comunale di accesso alla struttura turistico ricettiva.

PROGETTISTA ROTATORIA:

Ing. Paolo De Santo
Via Rasacca, 32 - 50136 Firenze
Tel.: 055-674778 - e-mail: ingpaolodesanto@gmail.com
C.F.: DSN PLA 68B25 A21U4 - Partita IVA: 03930050794


Oggetto:
Libretto delle misure

SCALA 1:500 @A3

DATA: G I U G N O 2 0 2 5

Libretto delle misure rotatoria - Tav 2

CODICE ELABORATO: PELAGONE PUA PD DS U 02 00

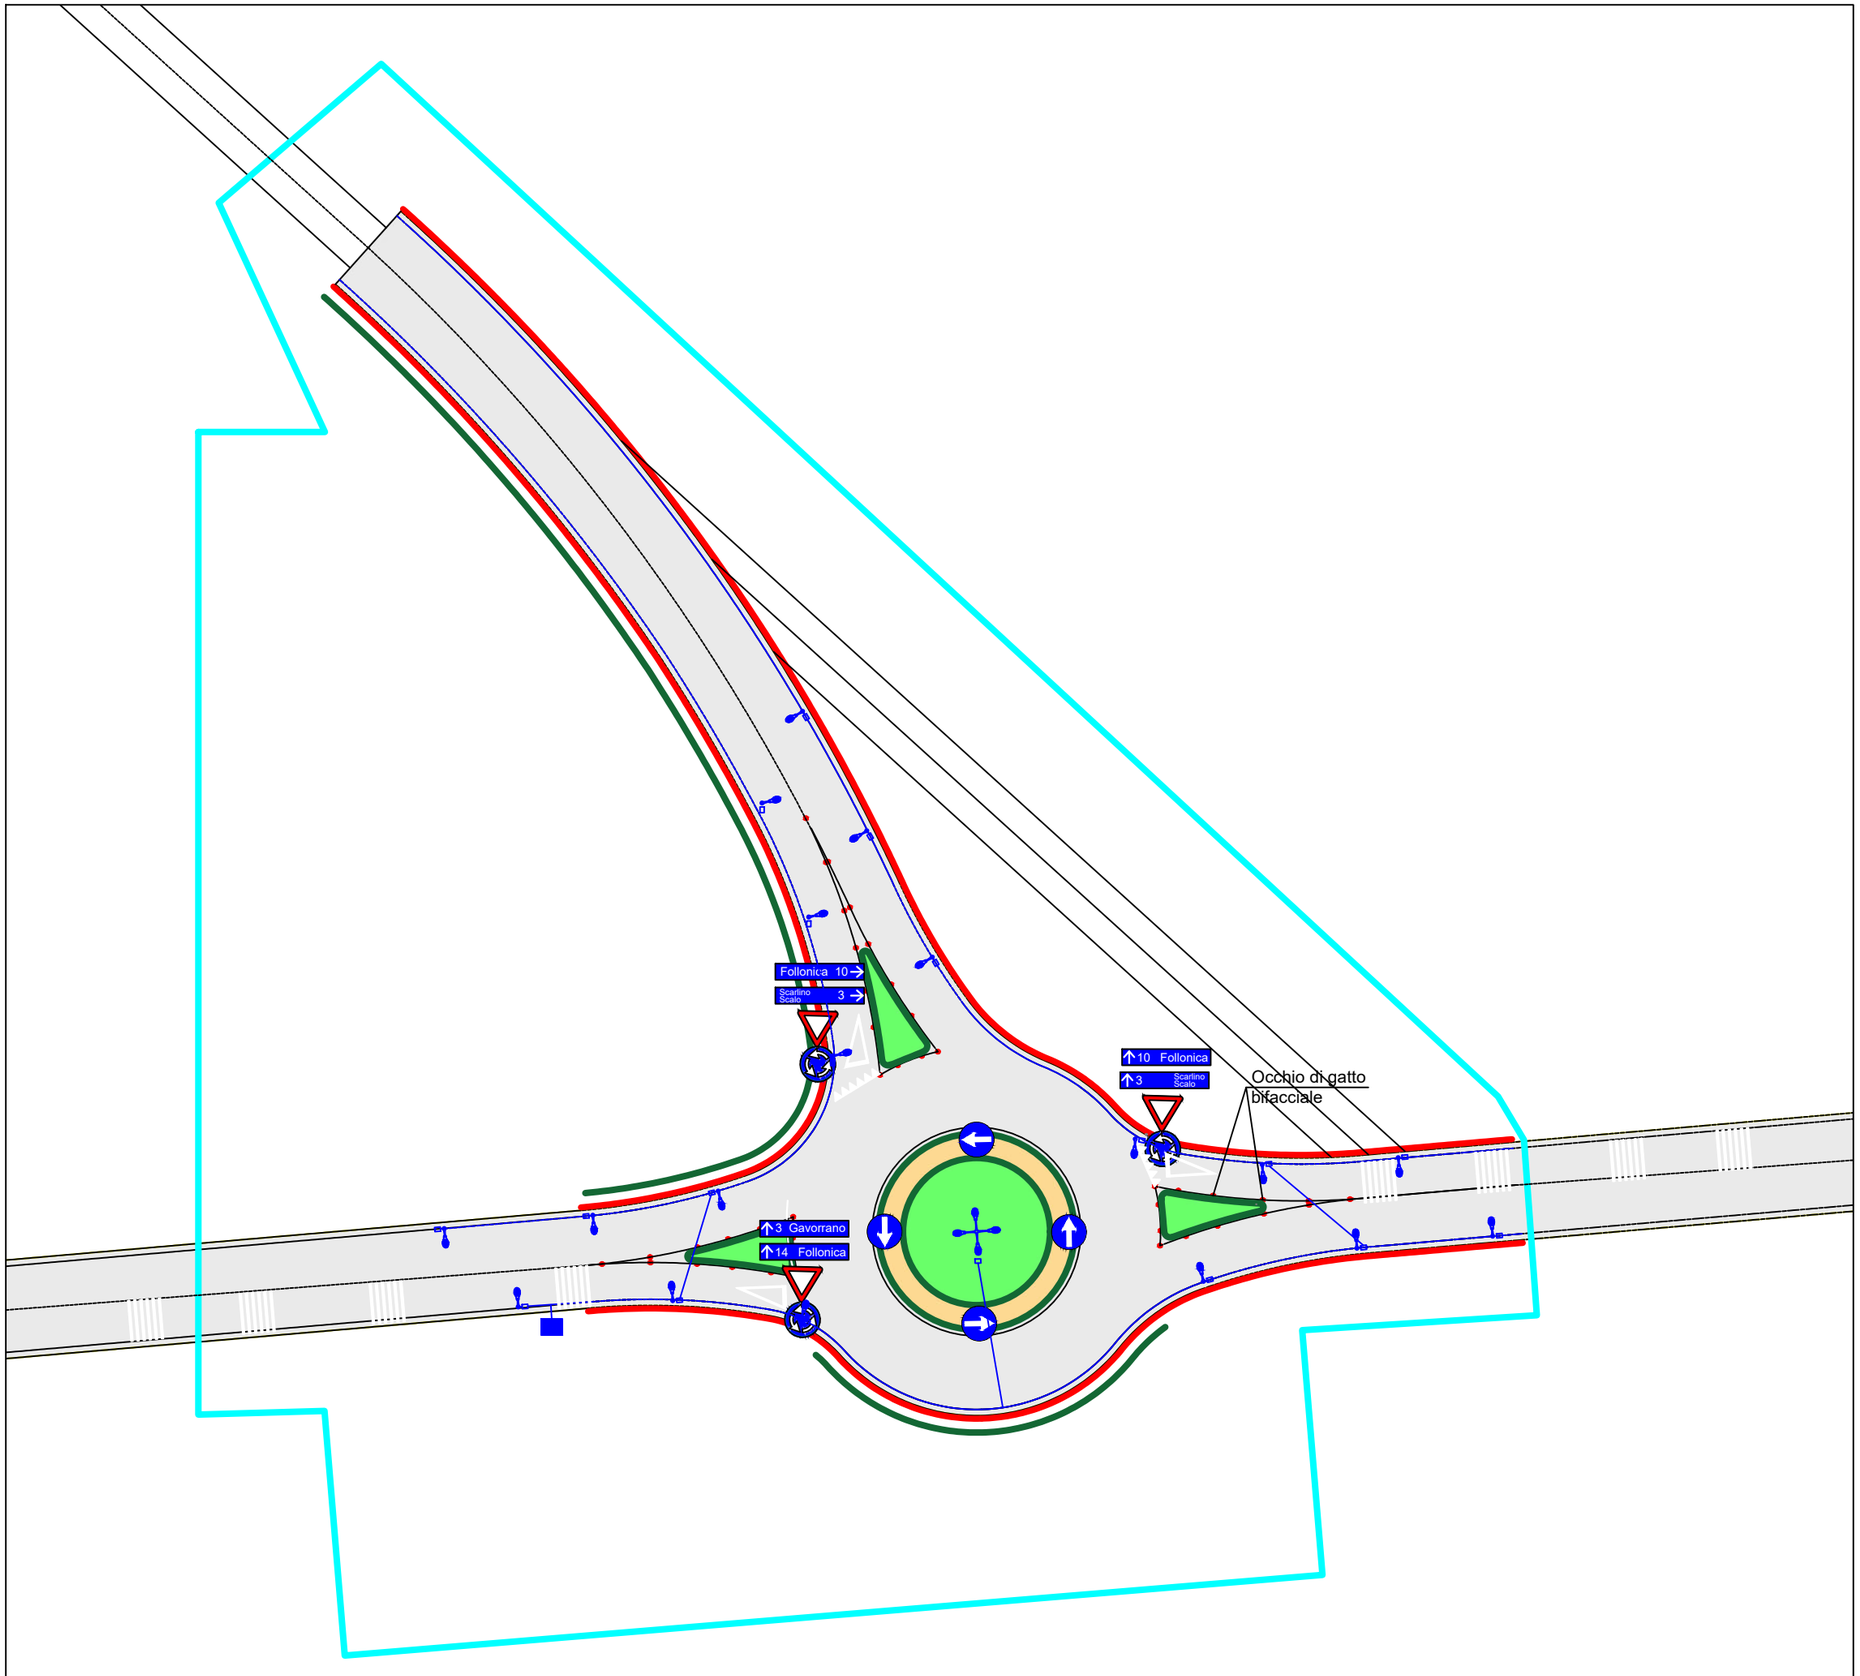

Legenda

	Recinzione area di cantiere Voce 1	420.37 m
	Rallentatori ad effetto sonoro Voce 41	8
	Paletti per segnali Voce 42, 43	11
	Segnaletica Voce 44, 45, 46, 47, 48	
	Dare precedenza Segnale rotatoria Senso rotatoria Indicazione Inizio limete 40 Fine limite 40	3 3 4 6 2 2
	Occhio di gatto spartitraffico Voce 49	41
	Condutture impianto illuminazione Voce 50, 51	255.23 m
	Attacco a distribuzione Voce 52	1
	Pali illuminazione Voce 53, 54, 55	18
	Ripristino recinzione Voce 56	
	Laterale alla rotatoria laterale strada Comunale	33.29 m 98.81 m
	Banchina Voce 57, 58, 59	326.45 m

COMUNE di GAVORRANO
PROVINCIA di GROSSETO



PIANO URBANISTICO ATTUATIVO conforme al Piano Operativo di iniziativa privata, ai sensi dell'Art. 111 L.R 65/ 2014 ss.mm.ii
UTOE 4 - Bagno di Gavorrano, San Giuseppe ambiti di trasformazione rurale

PROPRIETA':
I L P E L A G O N E s r l
Loc. il Pelagone 28, Gavorrano (GR)
P . I v a : 0 0 1 2 6 3 5 0 5 3 7

PROGETTISTI:
ALESSANDRA CIPRIANI ARCHITECTS
Piazza Mentana 6rosso_50122 Firenze
website_www.alessandracipriani.com
studio_+39 055283324 cel_+39 3398081249
e_080880080489 e_info@alessandracipriani.com
cpriani75fa26i686 cp_alessandra.cipriani@pec.it

PROGETTISTA ROTATORIA:
Ing. Paolo De Santo
Via Manacca, 32 - 58136 Firenze
Tel.: 055 474578 - e-mail: ingpaoldesanto@gmail.com
C.F.: DSN PLA 69B05 A253A - Partita IVA: 01970550784

Schede degli Ambiti di Trasformazione:

At.R 4.01 - Il Pelagone.
Ampliamento e potenziamento del complesso turistico "Il Pelagone"
Opere ed attrezzature pubbliche.
- Svincolo sulla strada provinciale Vecchia Aurelia per l'accesso alla struttura turistico ricettiva.
- Opere di adeguamento della viabilità comunale di accesso alla struttura turistico ricettiva.

Oggetto:
Libretto delle misure

SCALA 1:500 @A3

DATA: G I U G N O 2 0 2 5

Libretto delle misure rotatoria - Tav 3

CODICE ELABORATO: PELAGONE PUA PD DS U 03 00