

Pianta - Scala 1:1500@A3

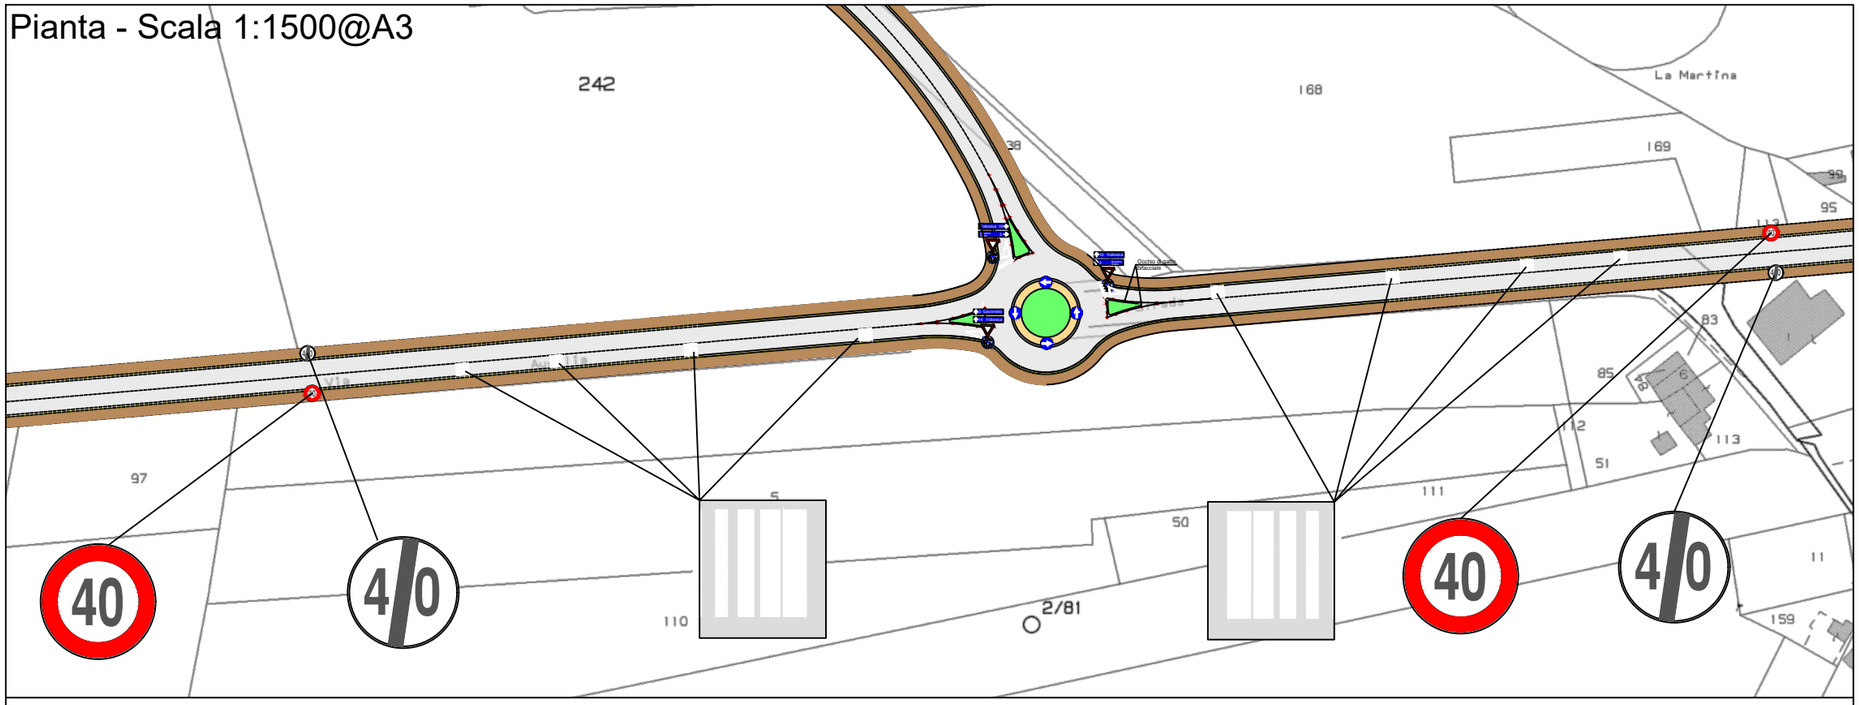

Particolare - Scala 1:250@A3

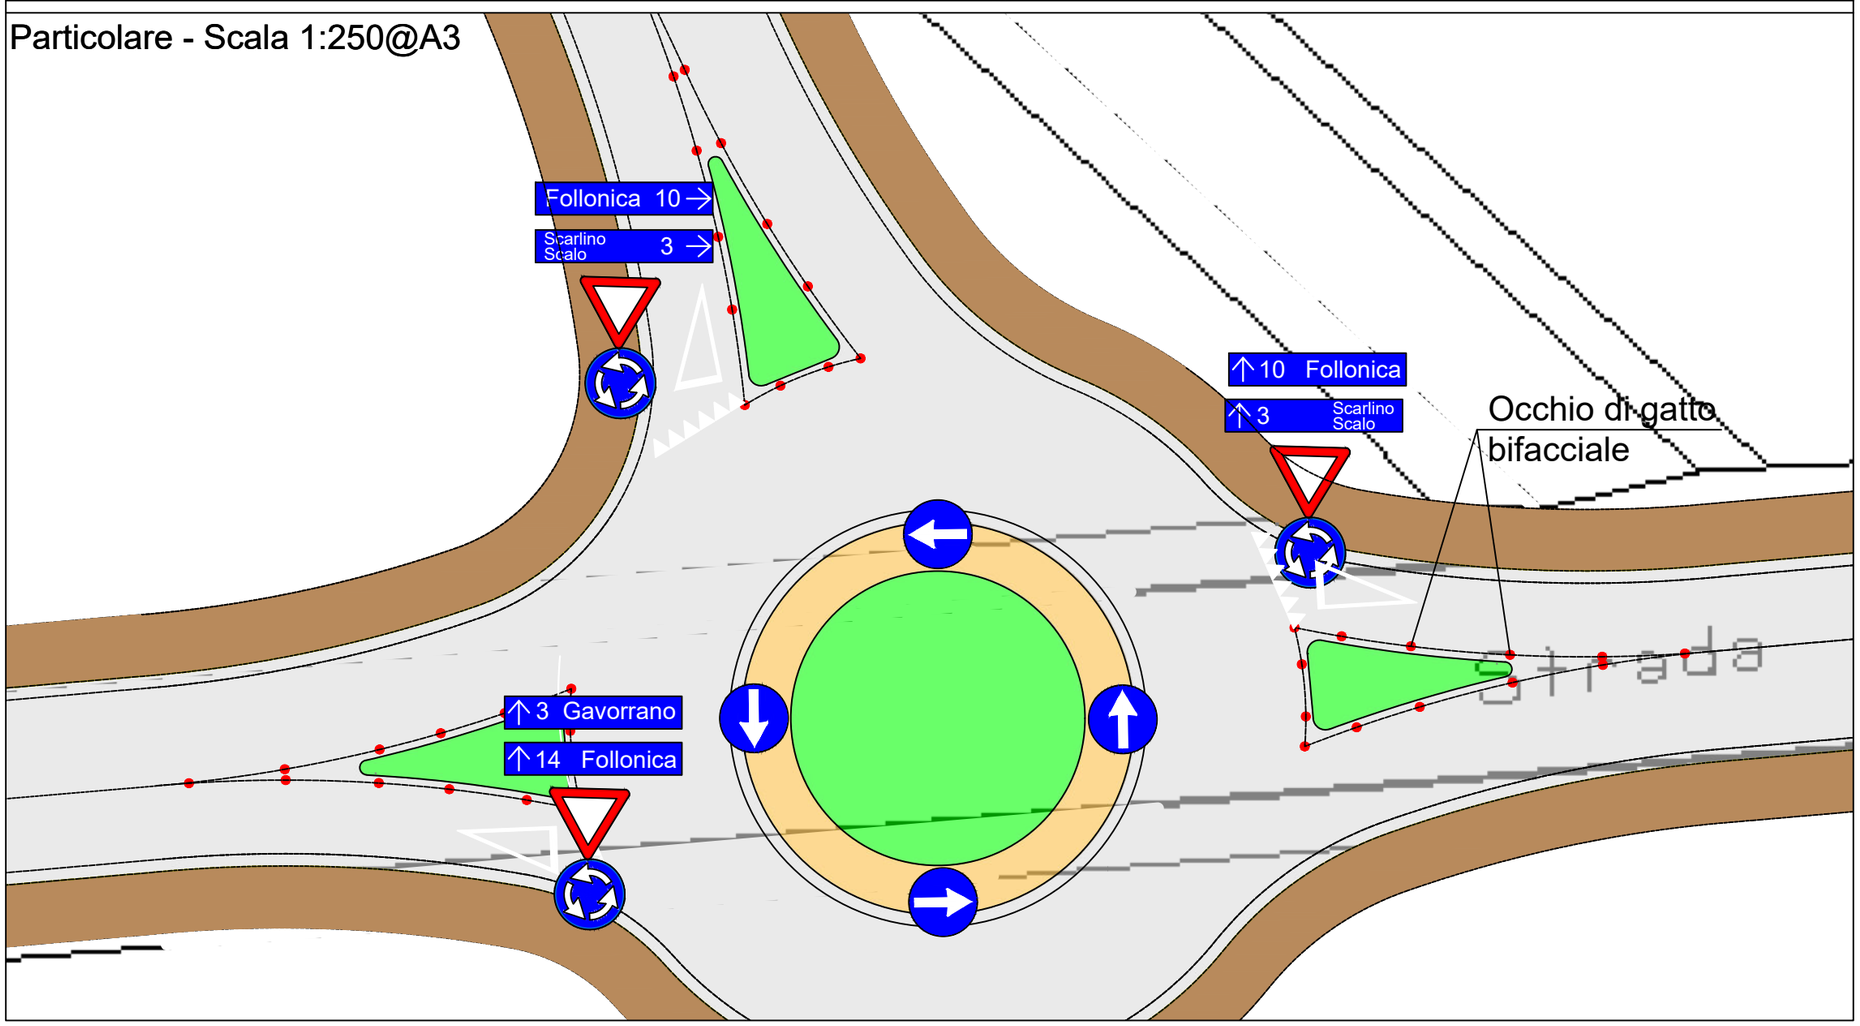

Rallentatori ad effetto ottico costituiti da applicazione in serie di strisce trasversali realizzate in vernice rifrangente con larghezza crescente

Segnale di inizio limite 40 Km/h

Segnale di fine limite 40 Km/h

Segnale di rotatoria

Segnale di obbligo direzione

Segnale di dare precedenza

10 Segnale di indicazione

Occhio di gatto bifacciale

COMUNE di GAVORRANO
PROVINCIA di GROSSETO



PIANO URBANISTICO ATTUATIVO conforme al Piano Operativo di iniziativa privata, ai sensi dell'Art. 111 L.R 65/ 2014 ss.mm.ii
UTOE 4 - Bagno di Gavorrano, San Giuseppe ambiti di trasformazione rurale

PROPRIETA':
I L P E L A G O N E s r l
Loc. il Pelagone 28, Gavorrano (GR)
P . I v a : 0 0 1 2 6 3 5 0 5 3 7

PROGETTISTI:
ALESSANDRA CIPRIANI
ARCHITECTS
Piazza Mentana 6rosso_50122 Firenze
website: www.alessandracipriani.com
studio: +39 055283324 cel: +39 3398081249
0609800489 info@alessandracipriani.com
cipria75@26300.it alessandra.cipriani@pec.it

Schede degli Ambiti di Trasformazione:
At.R 4.01 - Il Pelagone.
Ampliamento e potenziamento del complesso turistico "Il Pelagone"
Opere ed attrezzature pubbliche.
- Svincolo sulla strada provinciale Vecchia Aurelia per l'accesso alla struttura turistico ricettiva.
- Opere di adeguamento della viabilità comunale di accesso alla struttura turistico ricettiva.

PROGETTISTA ROTATORIA:
Ing. Paolo De Santo
Via Maragno, 33 - 50136 Firenze
Tel.: 055-674376 - e-mail: ingpaolodesanto@gmail.com
C.F. DSNPLA 69S05 A212A - Partita IVA: 03305050794

Oggetto:
Modifica intersezione stradale con rotatoria

DATA: L U G L I O 2 0 2 5

ROT 6 - Segnaletica

CODICE ELABORATO: PELAGONE PUA PD DS U 06 00