SCHEMA RETE ADDUZIONE GAS METANO_STATO ATTUALE




LEGENDA

GAS	
	VALVOLE DI INTERCETTO (EX BOMBOLA GPL)

0 5m 15m 25m 50m

N

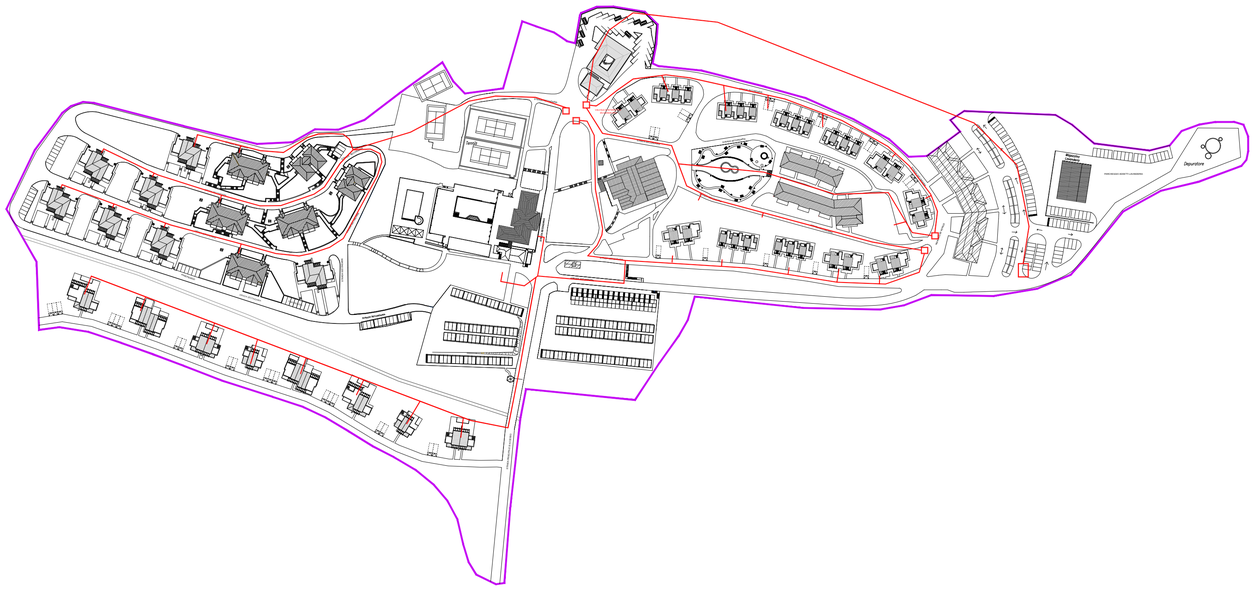

SCHEMA RETE ADDUZIONE GAS METANO_STATO DI PROGETTO

COMUNE di GAVORRANO
PROVINCIA di GROSSETO



PIANO URBANISTICO ATTUATIVO di iniziativa privata, conforme al Piano Operativo ai sensi dell'Art. 111 L.R 65/2014 ss.mm.ii
UTOE 4 - Bagno di Gavorrano, San Giuseppe ambiti di trasformazione rurale

PROPRIETA':
I L P E L A G O N E s r l
Loc. il Pelagone 28, Gavorrano (GR)
P . I v a : 0 0 1 2 6 3 5 0 5 3 7

PROGETTISTI:

ALESSANDRA CIPRIANI
ARCHITECTS
Piazza Mentana Grosso_50122 Firenze
website_www.alessandracipriani.com
studio_+39 055293324 cel_ +39 3386081248
pi_06088000489 @_info@alessandracipriani.com
cf_cprlsn77b42l609c c@_alessandra.cipriani@pec.it

Schede degli Ambiti di Trasformazione:
A t . R 4 . 0 1 - I l P e l a g o n e .
Ampliamento e potenziamento del complesso turistico "Il Pelagone"

Oggetto: SCHEMA RETE ADDUZIONE GAS METANO
Schema rete adduzione gas metano_stato attuale
Schema rete adduzione gas metano_stato di progetto

SCALA 1: 2000

DATA: SETTEMBRE 2025

TAV_ 2.7 b

CODICE ELABORATO: P E L A G O N E P U A P D D S I 0 2 0 2