

SCHEMA RETE ADDUZIONE ACQUA POTABILE_STATO ATTUALE

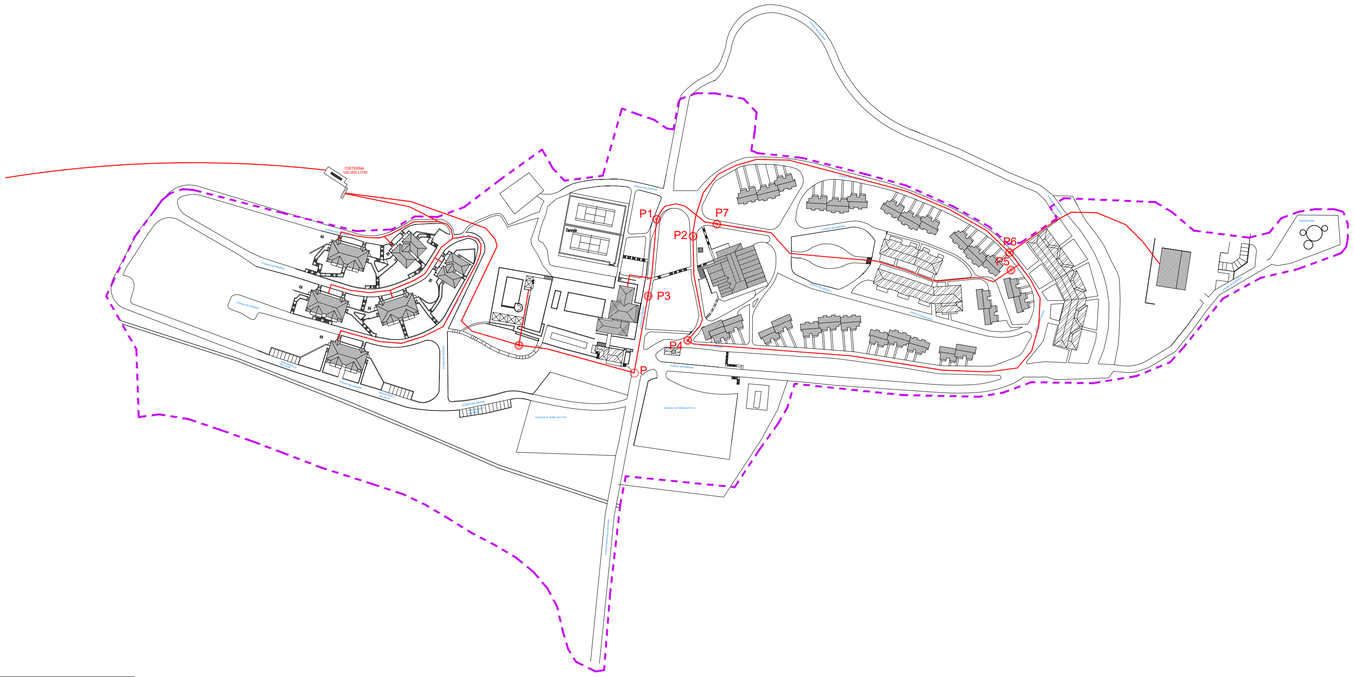

LEGENDA

Acqua Potabile			
P	GENERALE	P4	CHIUSURA ANELLO
P1	CHIUSURA POOLBAR E RISTORANTE	P5	CHIUSURA ANELLO + BASSA
P2	CHIUSURA ANELLO	P6	CAPANNONE
P3	CHIUSURA PISCINA	P7	CHIUSURA ANELLO ROTONDA (CON P5)

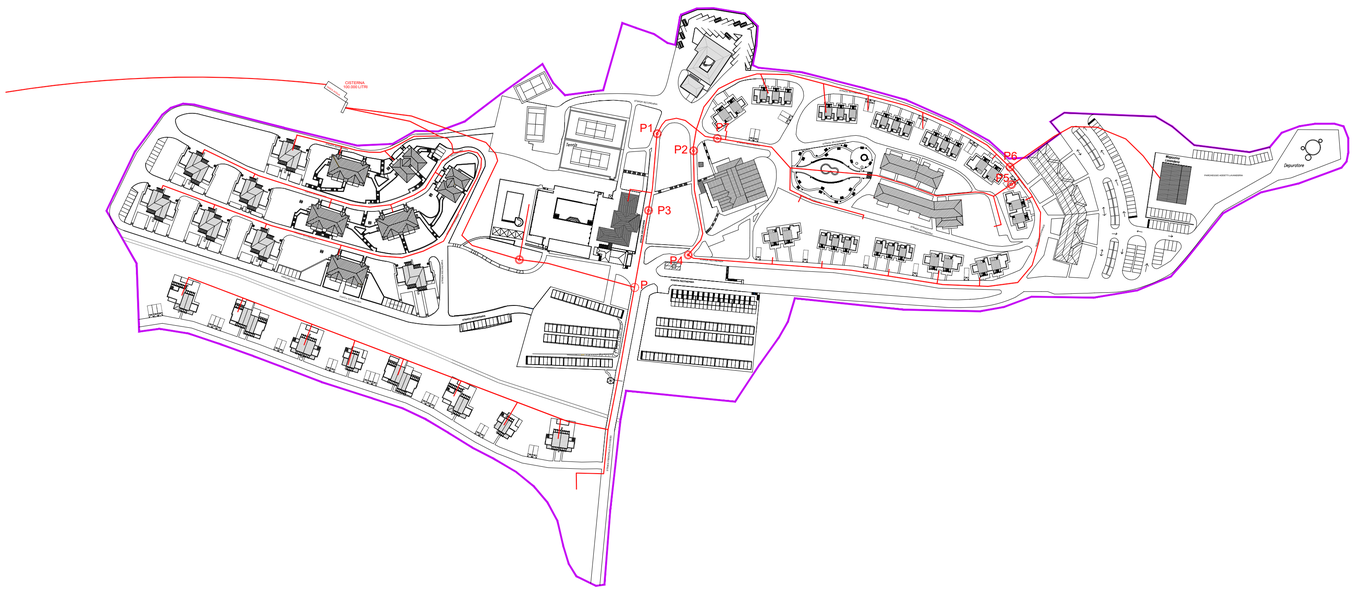

SCHEMA RETE ADDUZIONE ACQUA POTABILE_STATO DI PROGETTO

COMUNE di GAVORRANO
PROVINCIA di GROSSETO



PIANO URBANISTICO ATTUATIVO di iniziativa privata, conforme al Piano Operativo ai sensi dell'Art. 111 L.R 65/2014 ss.mm.ii

UTOE 4 - Bagno di Gavorrano, San Giuseppe ambiti di trasformazione rurale

PROPRIETA':

I L P E L A G O N E s r l
Loc. il Pelagone 28, Gavorrano (GR)
P . I v a : 0 0 1 2 6 3 5 0 5 3 7

PROGETTISTI:

ALESSANDRA CIPRIANI
ARCHITECTS
Piazza Mentana Grosso_50122 Firenze
website_www.alessandracipriani.com
studio_+39 055293324 cel_ +39 3398581246
pi_06098000489 @_info@alessandracipriani.com
cf_cprlss77b42l609c r@_alessandra.cipriani@pec.it

Schede degli Ambiti di Trasformazione:

A t . R 4 . 0 1 - I l P e l a g o n e .
Ampliamento e potenziamento del complesso turistico "Il Pelagone"

Oggetto: SCHEMA RETE ADDUZIONE ACQUA POTABILE
Schema rete adduzione acqua potabile_stato attuale
Schema rete adduzione acqua potabile_stato di progetto

SCALA 1: 2000

DATA: SETTEMBRE 2025

TAV_ 2.7 d

CODICE ELABORATO: P E L A G O N E P U A P D D S I 0 2 0 2