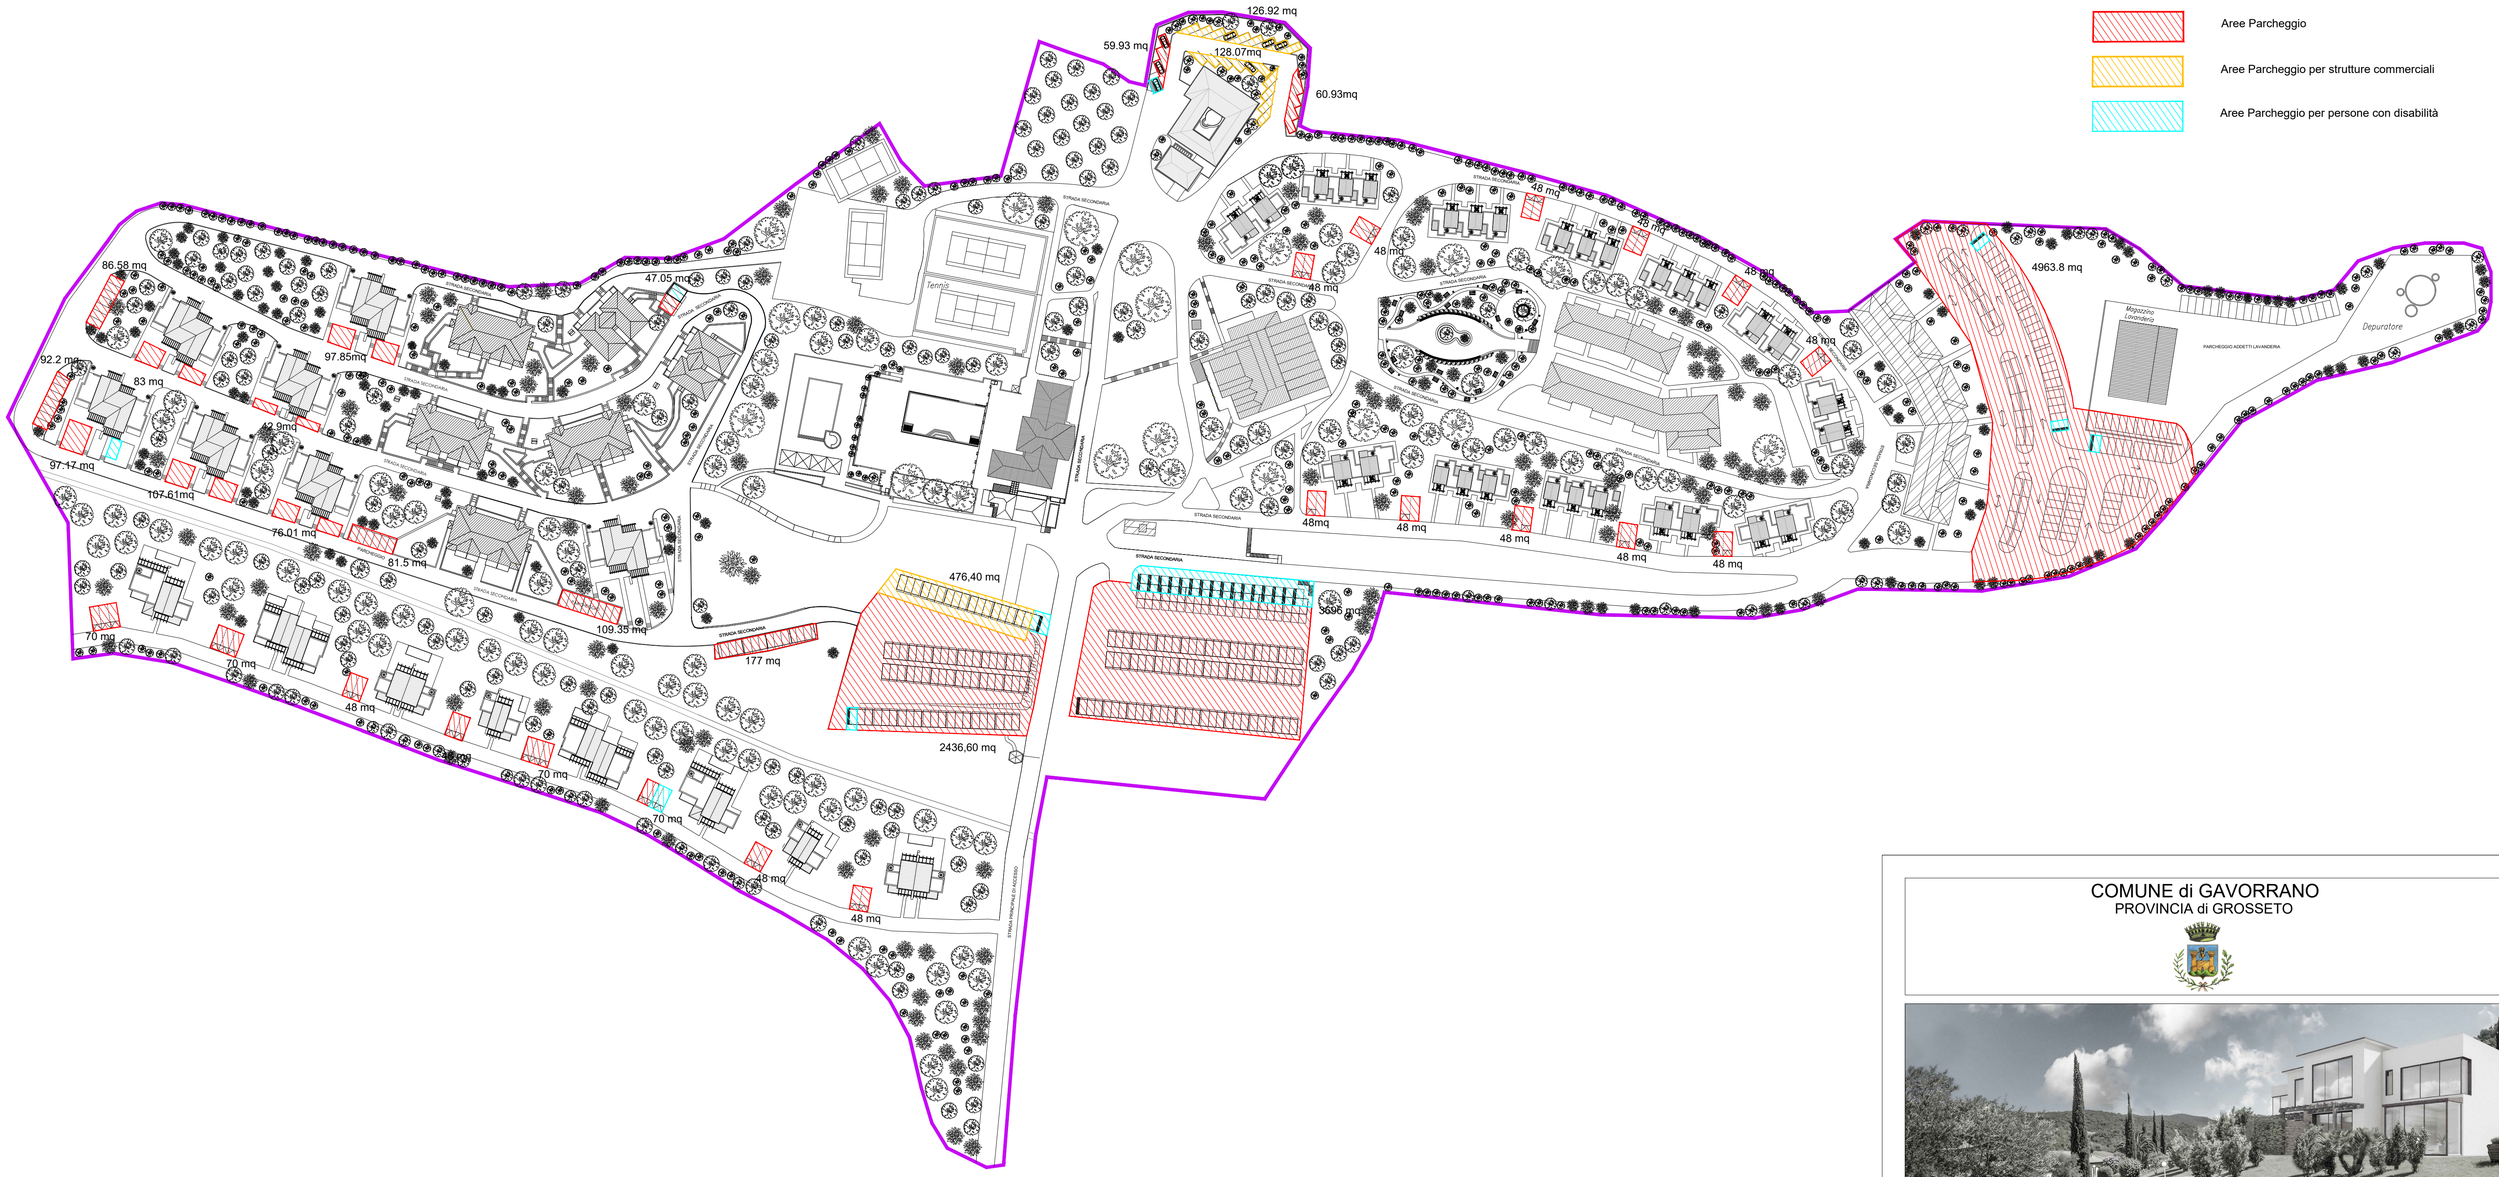
Aree Parcheggio
Aree Parcheggio per strutture commerciali
Aree Parcheggio per persone con disabilità
126.92 mq
59.93 mq
128.07mq
60.93mq
48 mq
48 mq
48 