

COMUNE DI GAVORRANO
 Provincia di Grosseto

CAVA "POGGIO GIROTONDO"

**PROGETTO DI COLTIVAZIONE
 E RECUPERO AMBIENTALE**

VARIANTE IN AMPLIAMENTO

CAVA NUOVA BARTOLINA S.r.l. - Gavorrano (GR)


TAVOLA

PARTICOLARI COSTRUTTIVI
 14

Dati	Scala	Varie
Archivio	Disegnatore	

Geostudio
 Dott. MAURO ROCCHI
 Via Di Novecento, 17 - Sesto Grosseto


**SCARPATA - TIPO IN MATERIALI ALLUVIONALI
 (Stato recuperato)**

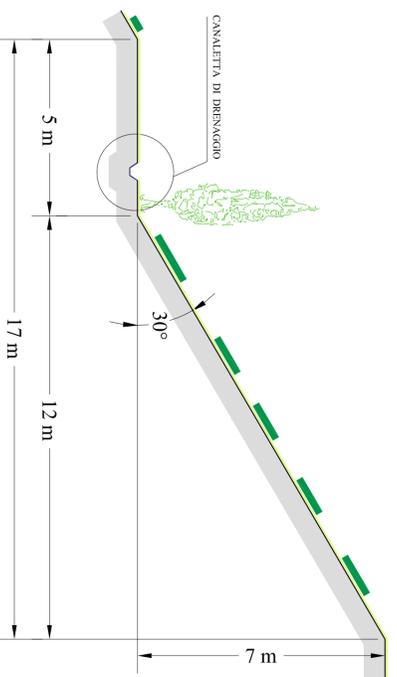

- essenze erbacee
- essenze erbaceo-arbustive

Scala 1:100


**SCARPATA - TIPO IN FLYSCH
 (Stato recuperato)**

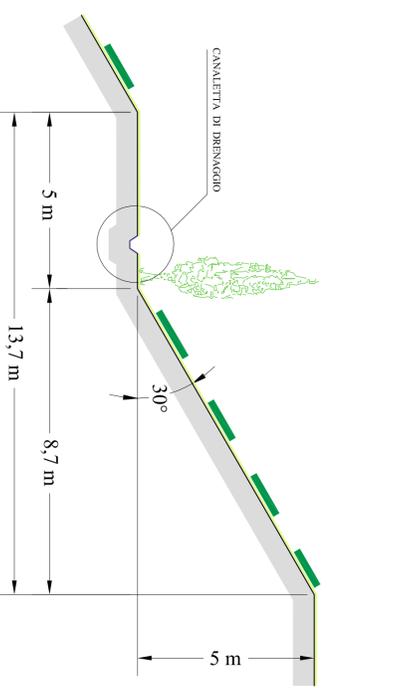


- essenze erbacee
- essenze erbaceo-arbustive

Scala 1:100


GRADONE - TIPO IN DIABASE

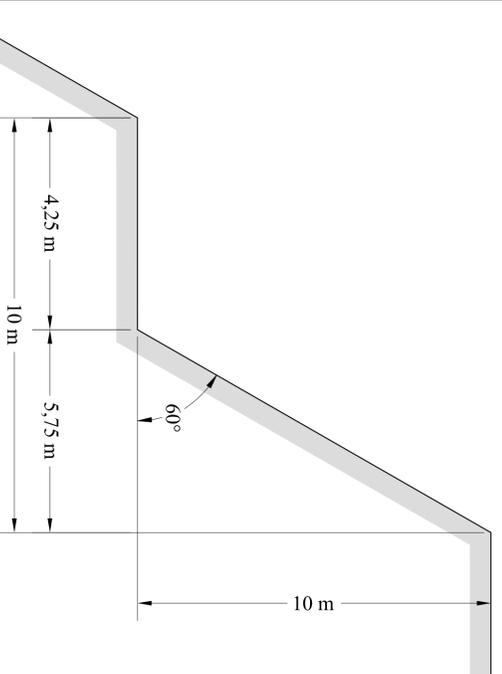

Scala 1:100

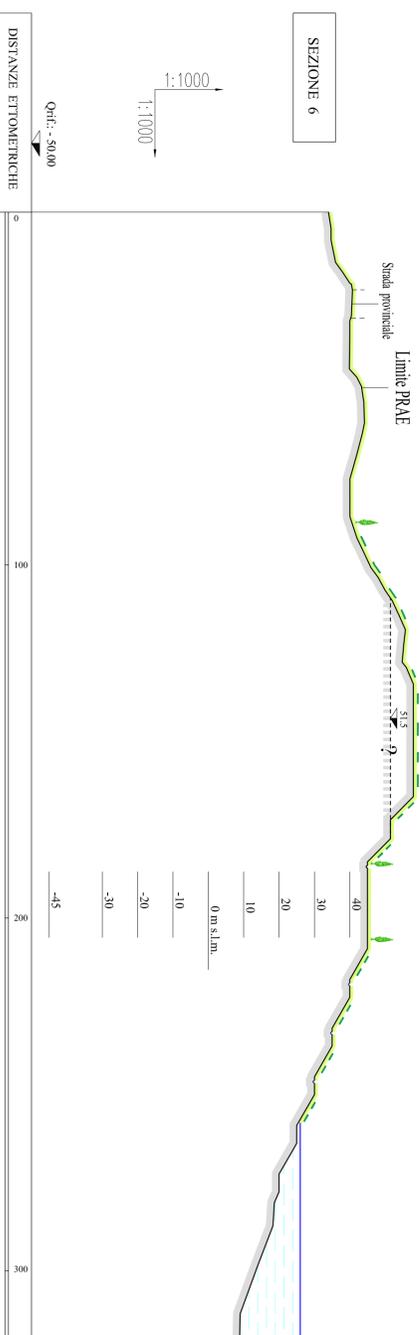

**SEZIONE - TIPO
 (Stato recuperato)**

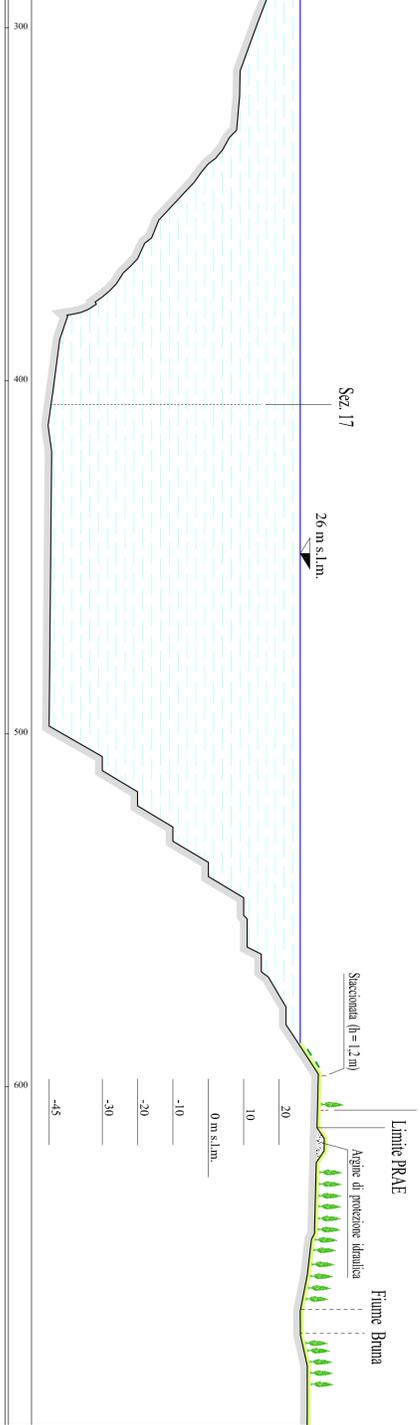



1:1000
 1:1000

SEZIONE 6



Stada provinciale

51,5

2

40

30

20

10

0 m s.l.m.

-10

-20

-30

-45

100

200

