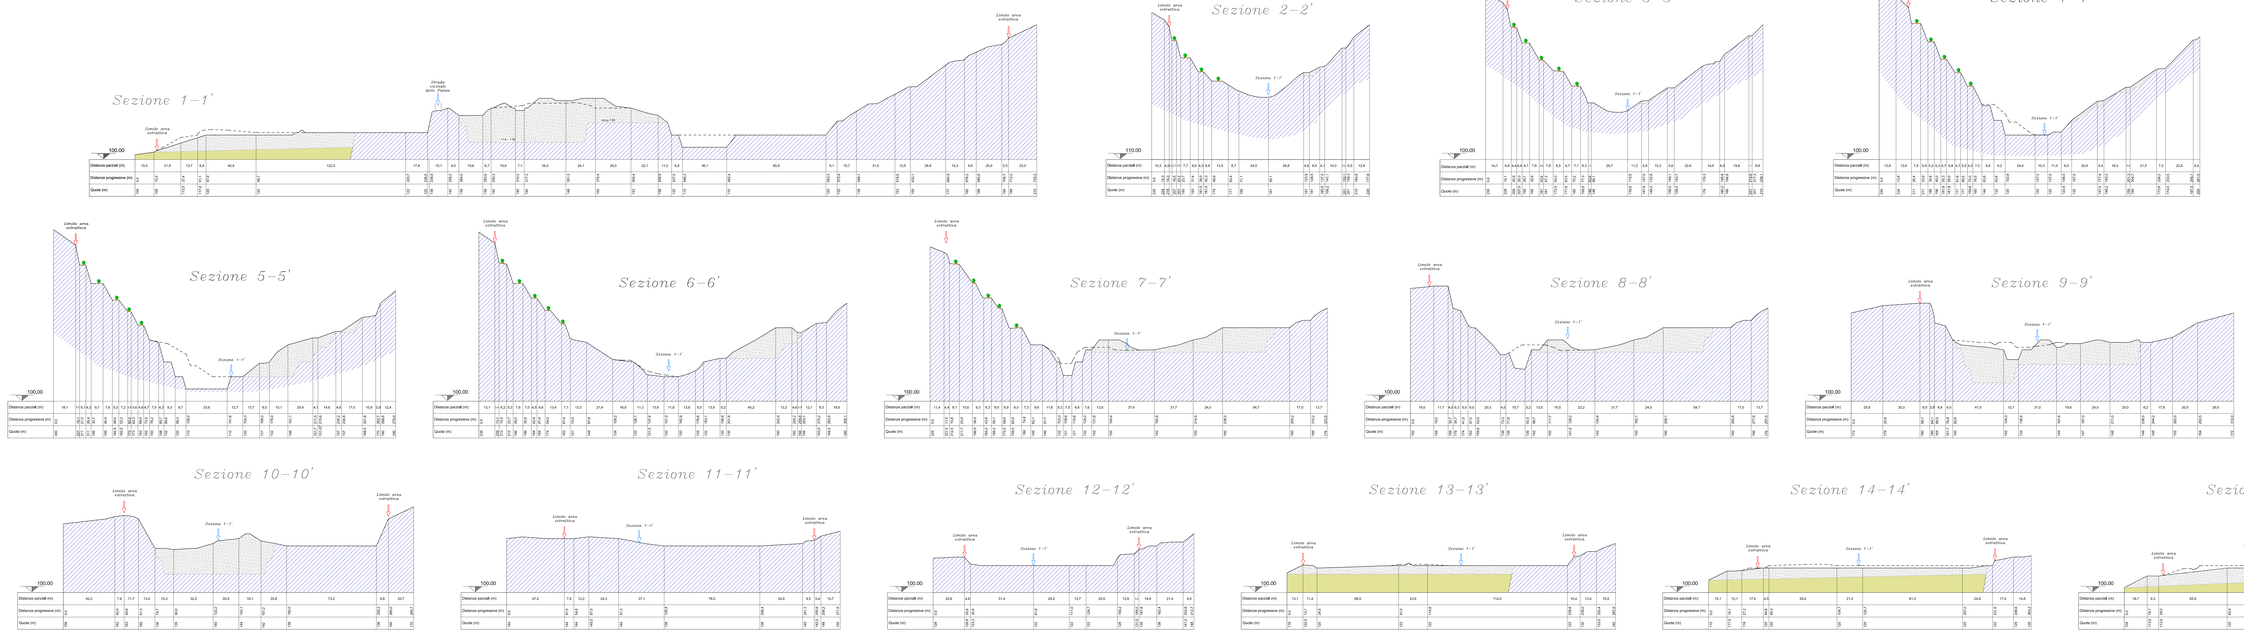

COMUNE DI GAVORRANO
Provincia Grosseto

EDIL CAVE s.r.l.
Sede Legale: Via Monte Serra, 4 - 58022 Follonica (GR)
Sede Amministrativa: Loc. Camarvotte - 58022 Follonica (GR)
Partita IVA e Codice Fiscale: 01379020539

Procedura di verifica di assoggettabilità alla V.I.A. ai sensi dell'art. 48 della L.R.T. n. 10/2010 del progetto di coltivazione e recupero ambientale della cava "Vallina" codice P.A.E.R.P. 11C

PROGETTO PRELIMINARE

Tavola 4a	1ª fase di coltivazione. Sezioni	Scala 1.1.000
		Novembre 2010

Il Proponente: Edilcave s.r.l.
Loc. Camarvotte - 58022 Follonica (GR)

Studio tecnico dott. Luca BONELLI Geologo e Perito Minerario
Via Aterse 21a - 58022 Follonica (GR)
tel. 0566 53383 - 338 7075320

ORDINE DEI GEOLOGI DELLA TOSCANA
Dott. Luca Bonelli
Geologo
Sez. A n. 564

- Profilo iniziale fase coltivazione
- Profilo finale fase coltivazione
- Profilo dei pregressi scavi (ricostruito)
- Terreni di riporto (sterili e detriti delle pregresse attività estrattive)
- Formazione delle argille con calcari palombini
- Calcari ad Avicula