


Verifica dimensionamento D.M. 18 dicembre 1975 "Norme tecniche aggiornate relative all'edilizia scolastica, ivi compreso gli indici di funzionalità didattica, edilizia ed urbanistica, da osservarsi nella esecuzione di opere di edilizia scolastica"

VERIFICA SUPERFICIE AREA	Sup. area Min. necessaria mq (10 classi)	Sup. area disponibile mq	Verifica	Risultato verifica
	5800	5800-5870		VERIFICATO
VERIFICA SUPERFICIE COPERTA	Sup. coperta Max ammissibile per nuova edificazione mq. (1 di mq 9900 - Sup. area edificabile mq. 1990 - Sup. attualmente coperta mq. 1990)	Sup. di progetto mq	Verifica	Risultato verifica
	871	364,88	871 > 364,88	VERIFICATO
VERIFICA SUPERFICIE PALESTRA	Superficie Palestra A1 mq	Sup. di progetto mq	Verifica	Risultato verifica
	200,00	200,00	200,00 > 200,00	VERIFICATO
VERIFICA ALTEZZA PALESTRA	SPAZI PER L'EDUCAZIONE FISICA - Palestra tipo A H min. ammissibile m	Altezza di progetto m	Verifica	Risultato verifica
	5,40	5,65	5,40 < 5,65	VERIFICATO
VERIFICA ALTEZZA AREA SERVIZI	H min. ammissibile m	H di progetto	Verifica	Risultato verifica
	3,00	4,00	3,00 < 4,00	VERIFICATO
VERIFICA DISTANZA FINESTRE SCUOLA ESISTENTE DA EDIFICIO IN PROGETTO	Distanza min. (altezza ovvero non inferiore a 12 m)	Distanza di progetto	Verifica	Risultato verifica
	12,00	16,00	12,00 < 16,00	VERIFICATO

VERIFICA REQUISITI AEROILLUMINANTI

Locale	Sup. locale mq.	Sup. aerolluminante mq.	Sup. aerolluminante richiesta	Verifica
Palestra	200,00	49,55	25,00	49,55 > 25,00
Spogliatoio donne	19,82	3,00	2,48	3,00 > 2,48
Spogliatoio uomini	19,82	4,95	2,48	4,95 > 2,48
Ingresso	11,67	6,65	1,46	6,65 > 1,46

PIANTA
1: 200

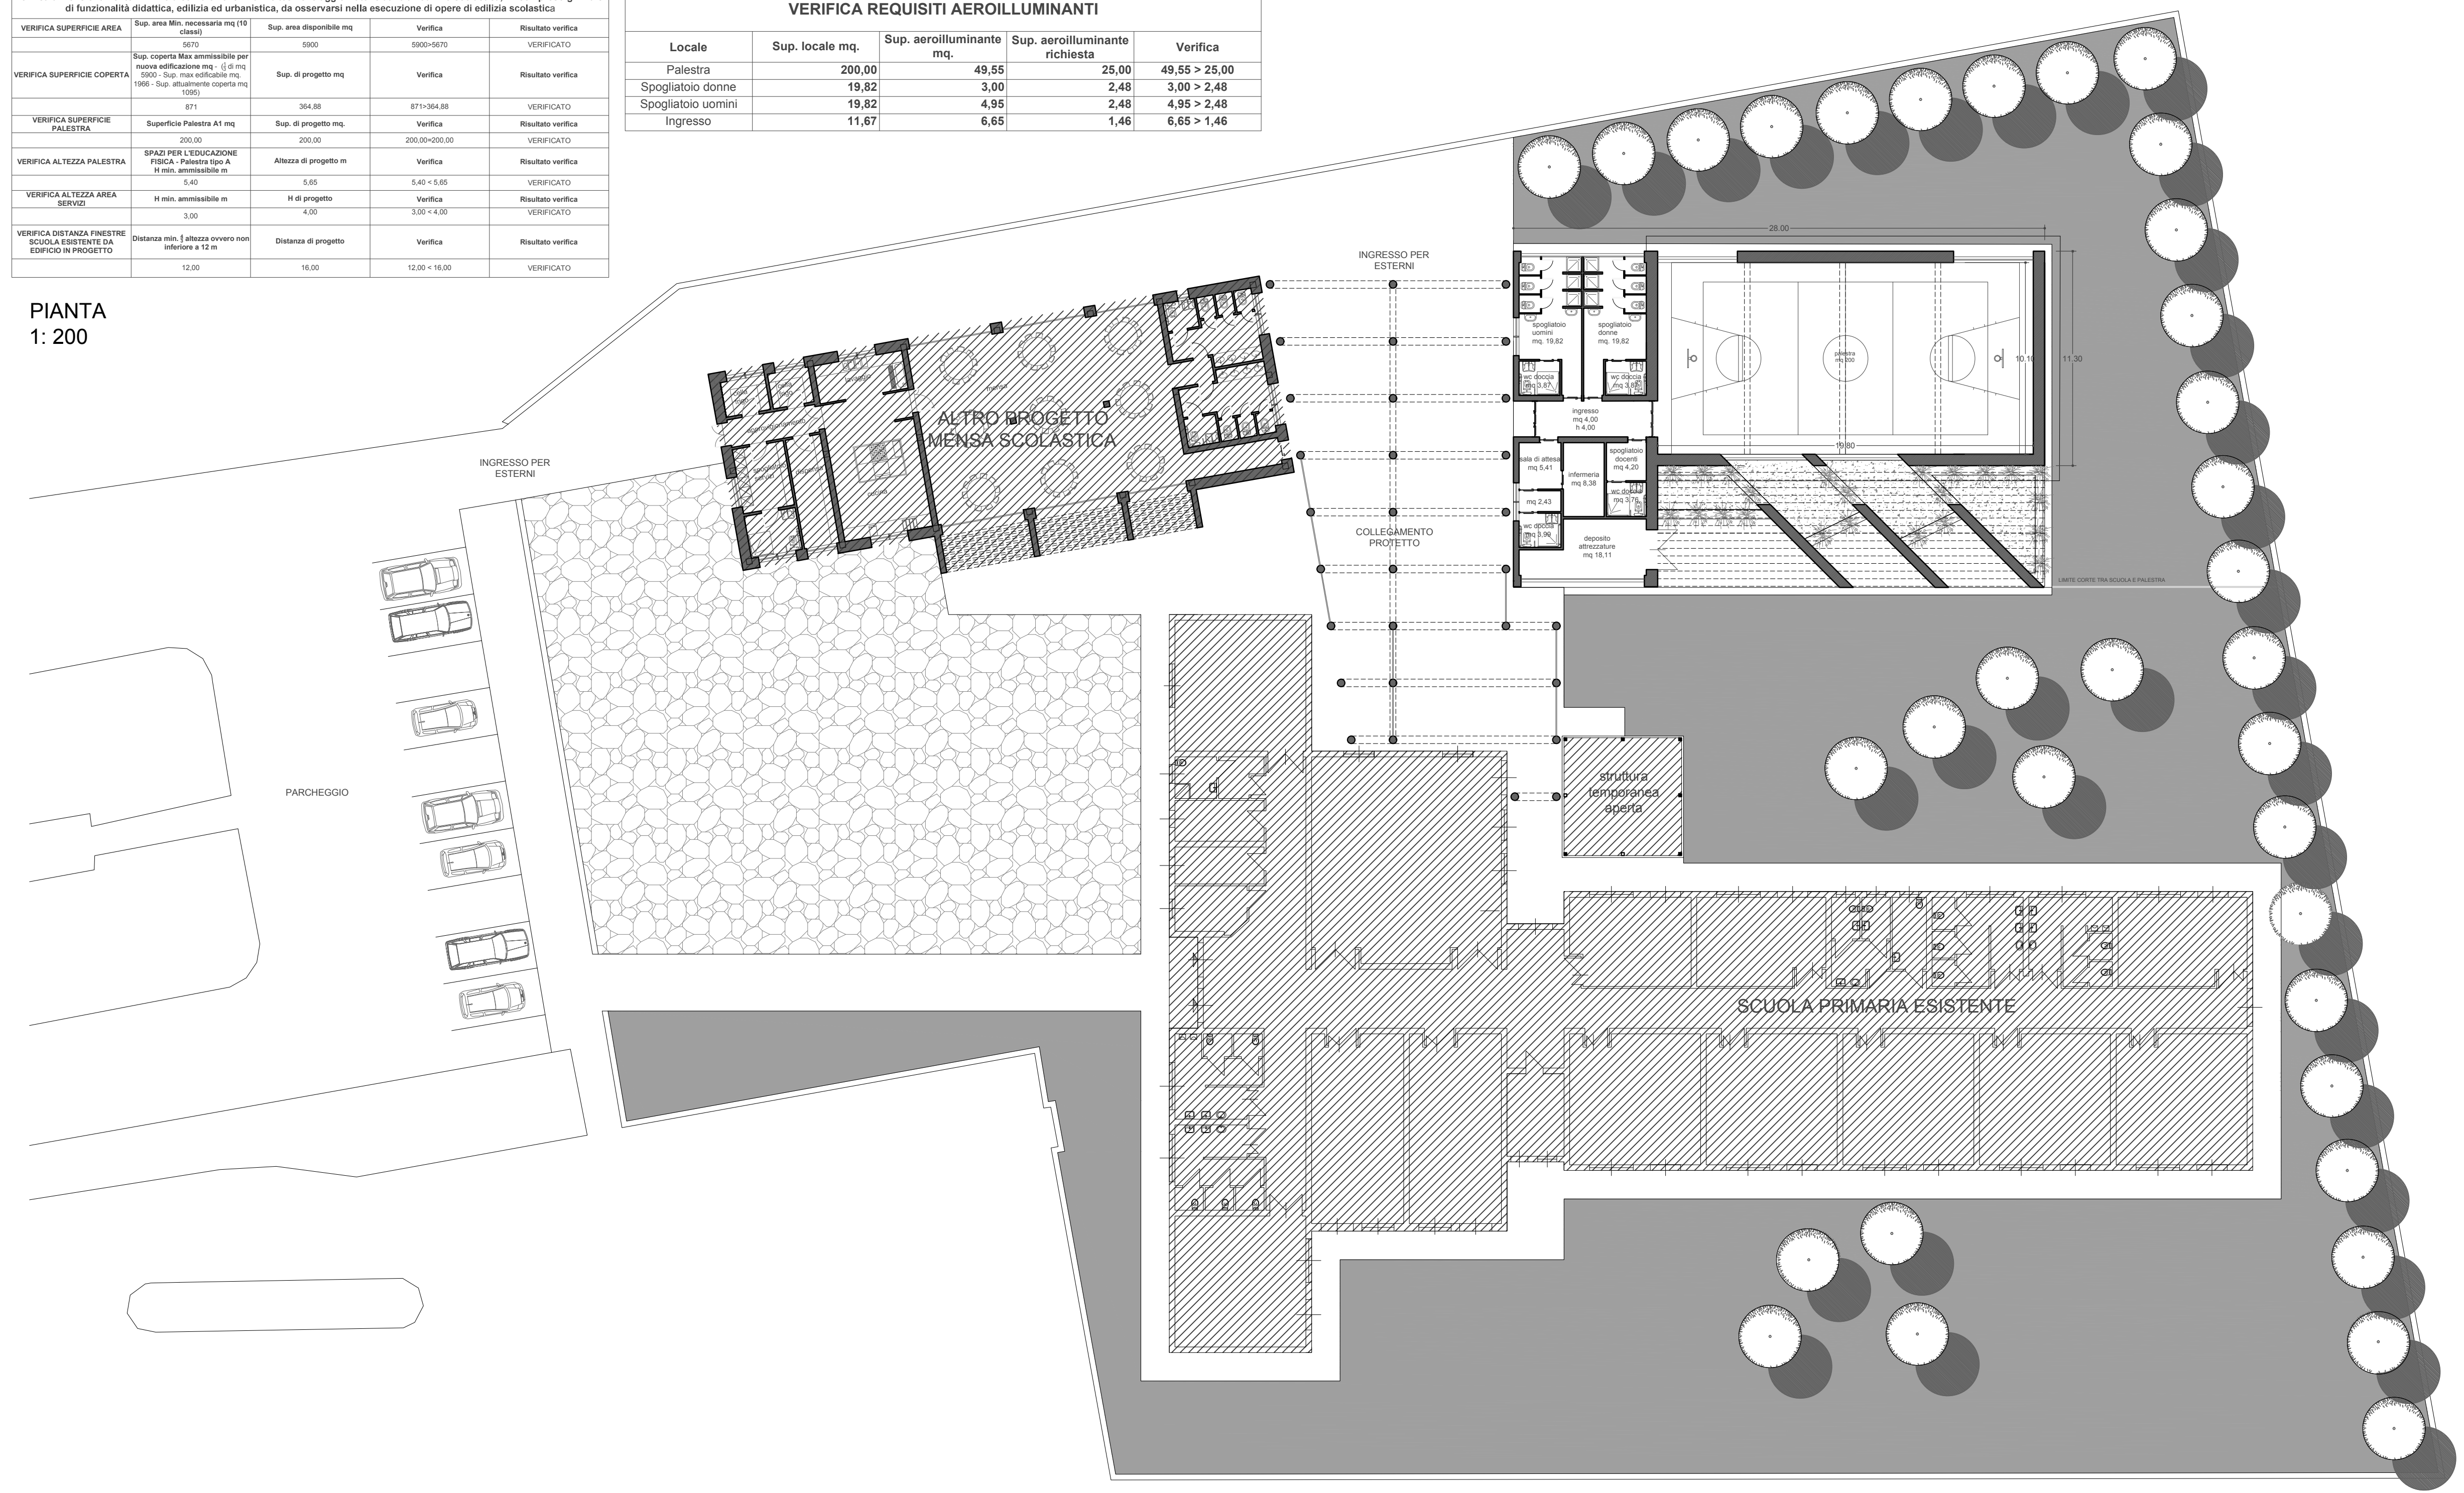

COMUNE DI GAVORRANO
PROVINCIA DI GROSSETO



PNRR, Missione 4 - Istruzione e Ricerca - Componente 1
Potenziamento dell'offerta dei servizi di istruzione: dagli asili nido alle Università -
Investimento 1.2: "Piano di estensione del tempo pieno e mense",
FINANZIATO DALL'UNIONE EUROPEA - Next Generation EU
REALIZZAZIONE NUOVA PALESTRA - SCUOLA ELEMENTARE
"R. FUCINI" - Bagno di Gavorrano

PROGETTISTA
arch. Giampaolo Romagnoli

ELABORATO

P.03 STATO MODIFICATO
pianta

REVISIONE N° 1 DATA maggio 2022 OGGETTO: adeguamento dimensionale palestra e aggiornamento tabella

- 1 Adeguamento aula palestra alle dimensioni della tipologia A1 e aggiornamento tabella delle verifiche dimensionali
- 2
- 3
- 4
- 5

SCALA
1: 200/100

DATA
Febbraio 2022