
Fase 3

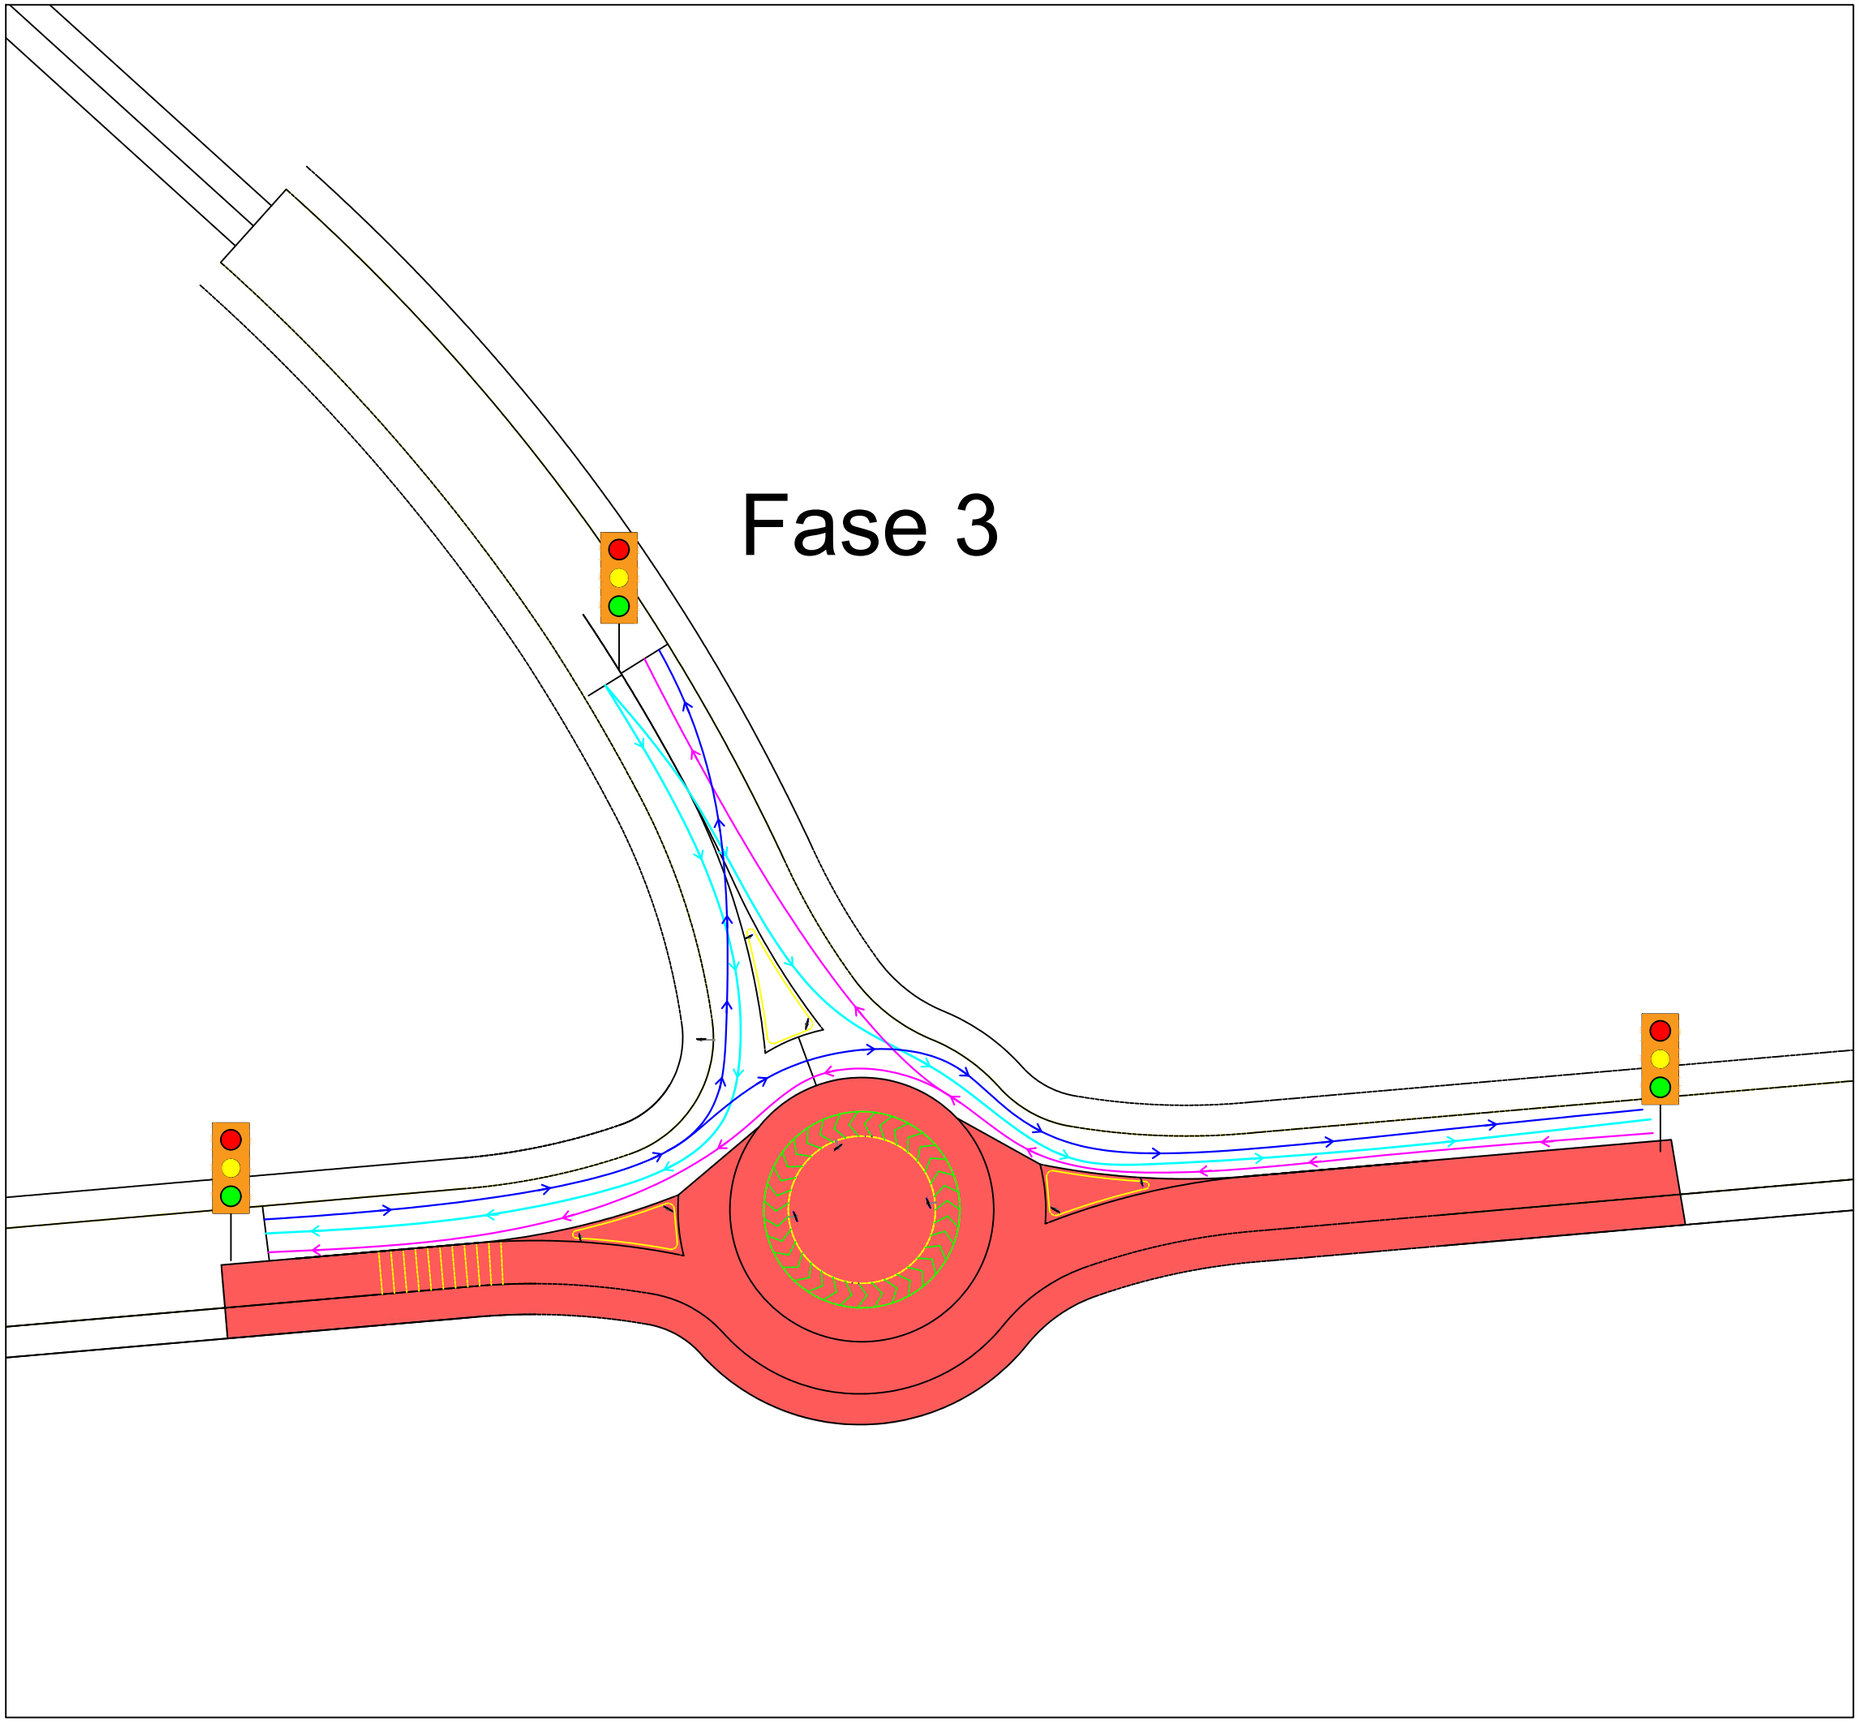

Zona occupata per lavori di costruzione

Zona occupata per lavori di demolizione

COMUNE di GAVORRANO
PROVINCIA di GROSSETO



PIANO URBANISTICO ATTUATIVO conforme al Piano Operativo di iniziativa privata, ai sensi dell'Art. 111 L.R 65/ 2014 ss.mm.ii

UTOE 4 - Bagno di Gavorrano, San Giuseppe ambiti di trasformazione rurale

PROPRIETA':

I L P E L A G O N E s r l
Loc. il Pelagone 28, Gavorrano (GR)
P . I v a : 0 0 1 2 6 3 5 0 5 3 7

PROGETTISTI:

ALESSANDRA CIPRIANI
ARCHITECTS
Piazza Mentana 6rosso_50122 Firenze
website: www.alessandracipriani.com
studio: +39 0552653324 cell: +39 3388081248
c.f. CPRLSN79A59I690L pi. info@alessandracipriani.com
alessandra.cipriani@pec.it

Schede degli Ambiti di Trasformazione:

At.R 4.01 - Il Pelagone.
Ampliamento e potenziamento del complesso turistico "Il Pelagone"
Opere ed attrezzature pubbliche.
- Svincolo sulla strada provinciale Vecchia Aurelia per l'accesso alla struttura turistico ricettiva.
- Opere di adeguamento della viabilità comunale di accesso alla struttura turistico ricettiva.

PROGETTISTA ROTATORIA:

Ing. Paolo De Santo
Via Manzoni, 32 - 50136 Firenze
Tel.: 055-674078 - e-mail: ingpaoldesanto@gmail.com
C.F.: DSN PLA 69S05 A251A - Partita IVA: 03939550784

Oggetto:
Fasi lavorazione

SCALA 1:500 @A3

DATA: G I U G N O 2 0 2 5

Fase 3

CODICE ELABORATO: PELAGONE PUA PD DS U 03 00