


Zona occupata per lavori di costruzione

Zona occupata per lavori di demolizione

COMUNE di GAVORRANO

PROVINCIA di GROSSETO

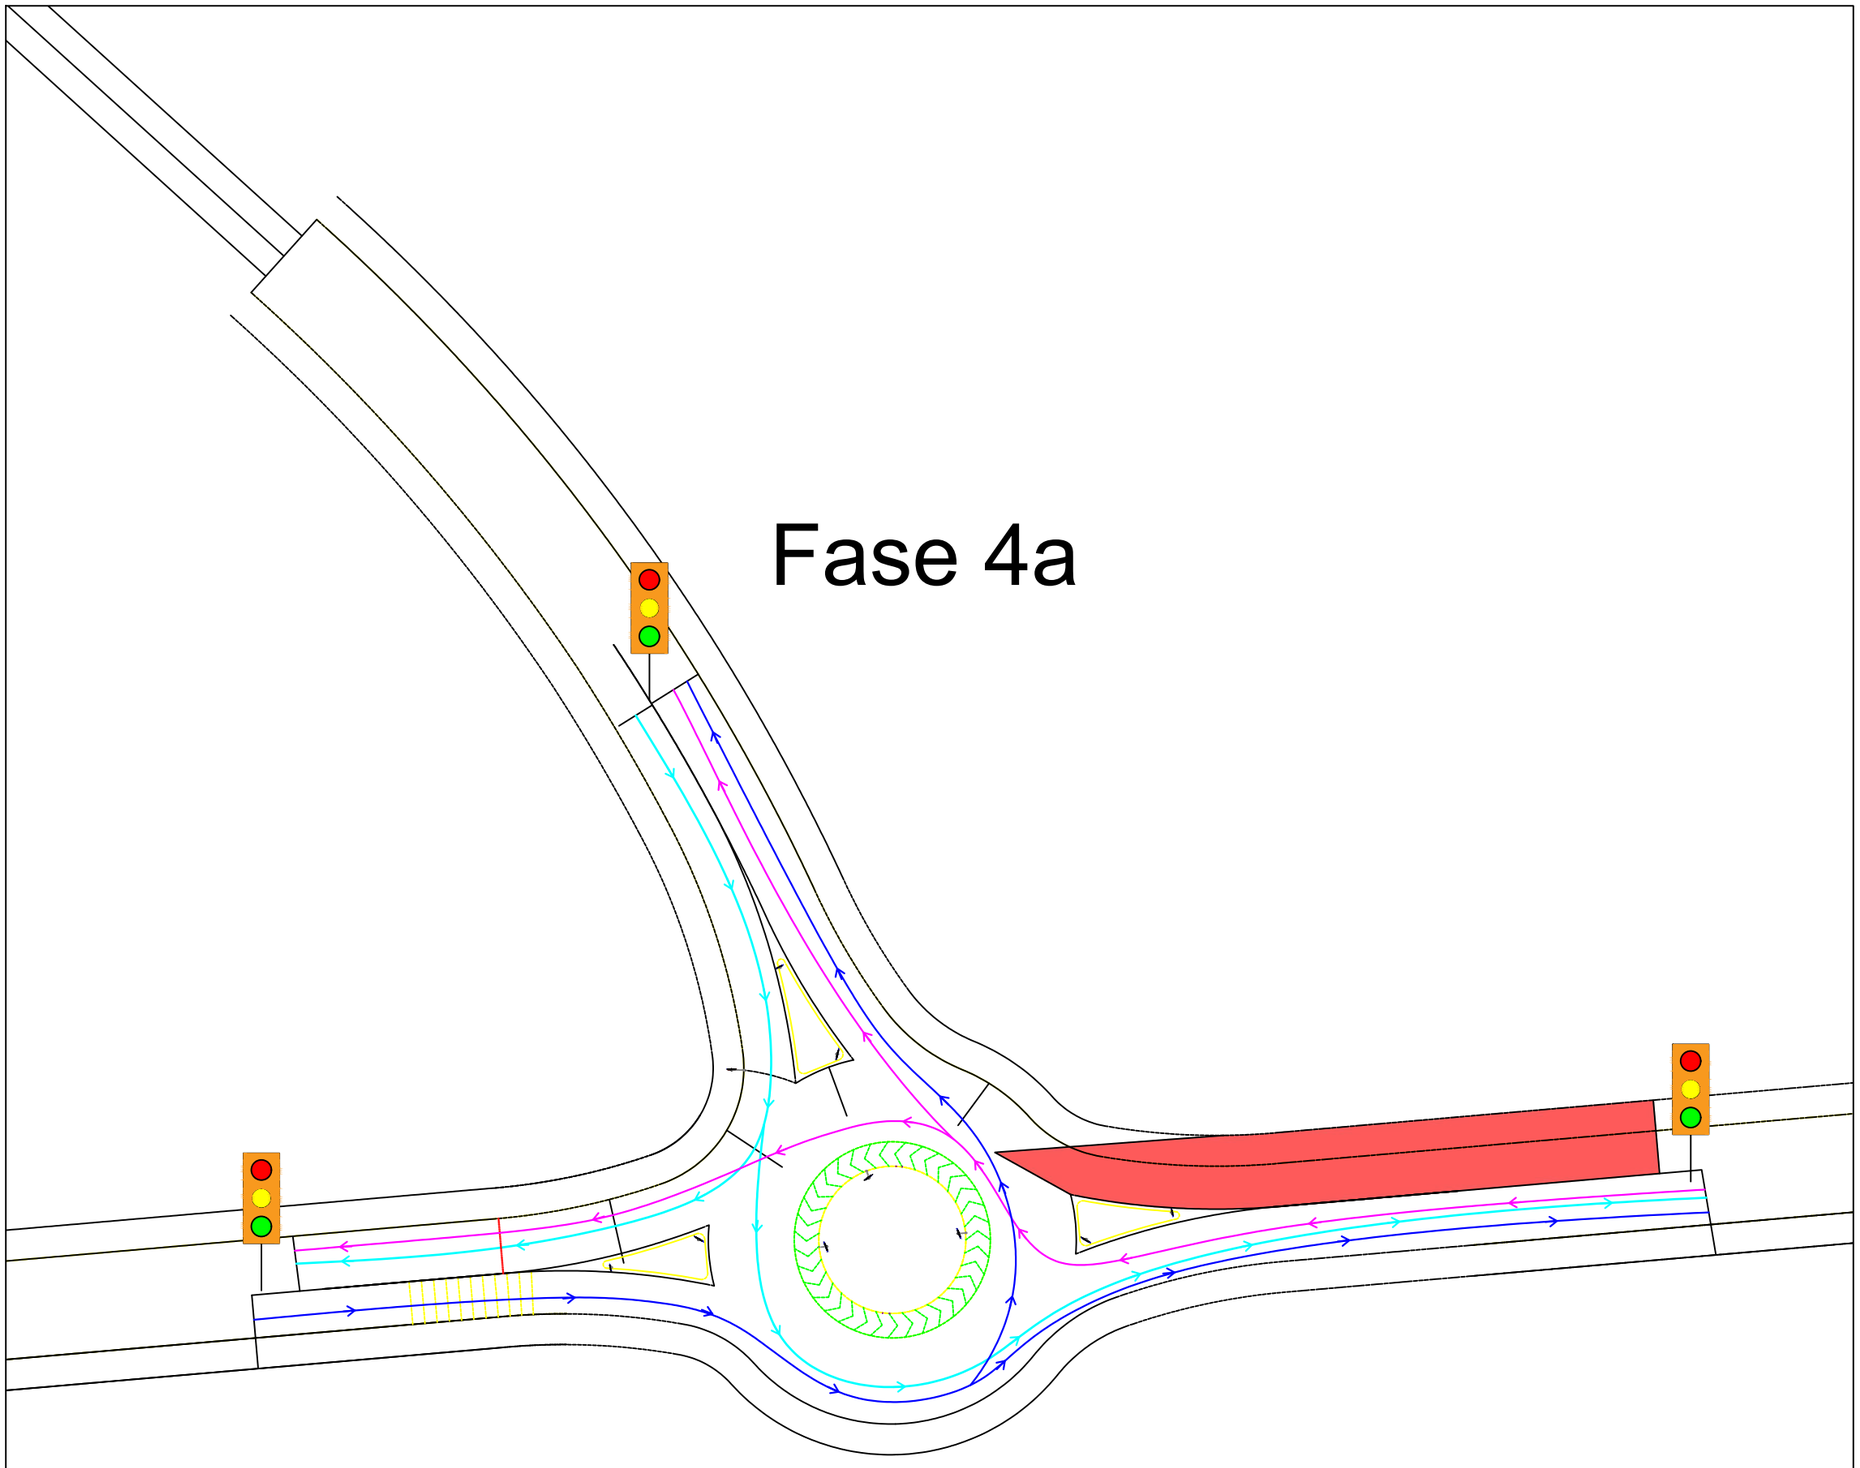

PIANO URBANISTICO ATTUATIVO conforme al Piano Operativo di iniziativa privata, ai sensi dell'Art. 111 L.R 65/ 2014 ss.mm.ii

UTOE 4 - Bagno di Gavorrano, San Giuseppe ambiti di trasformazione rurale

PROPRIETA':

I L P E L A G O N E s r l
Loc. il Pelagone 28, Gavorrano (GR)
P . I v a : 0 0 1 2 6 3 5 0 5 3 7

PROGETTISTI:

ALESSANDRA CIPRIANI
ARCHITECTS
Piazza Mentana 6/rosso_50122 Firenze
website_ www.alessandracipriani.com
studio_+39 0552053324 cel_ +39 3398081249
c_08308030489 pi_ info@alessandracipriani.com
ubicr79e2k0ebc pec alessandra.cipriani@pec.it

Schede degli Ambiti di Trasformazione:

At.R 4.01 - Il Pelagone.
Ampliamento e potenziamento del complesso turistico "Il Pelagone"
Opere ed attrezzature pubbliche.
- Svincolo sulla strada provinciale Vecchia Aurelia per l'accesso alla struttura turistico ricettiva.
- Opere di adeguamento della viabilità comunale di accesso alla struttura turistico ricettiva.

PROGETTISTA ROTATORIA:

Ing. Paolo De Santo
Via Rasacca, 32 - 50136 Firenze
Tel.: 055-674778 - e-mail: ingpaolodesanto@gmail.com
C.F.: DSN PLA 68B05 A21A4 - Partita IVA: 03930050784

Oggetto:

Fasi lavorazione

SCALA 1:500 @A3

DATA: G I U G N O 2 0 2 5

Fase 4a

CODICE ELABORATO: PELAGONE PUA PD DS U 04 00