


Zona occupata per lavori di costruzione

Zona occupata per lavori di demolizione

COMUNE di GAVORRANO

PROVINCIA di GROSSETO

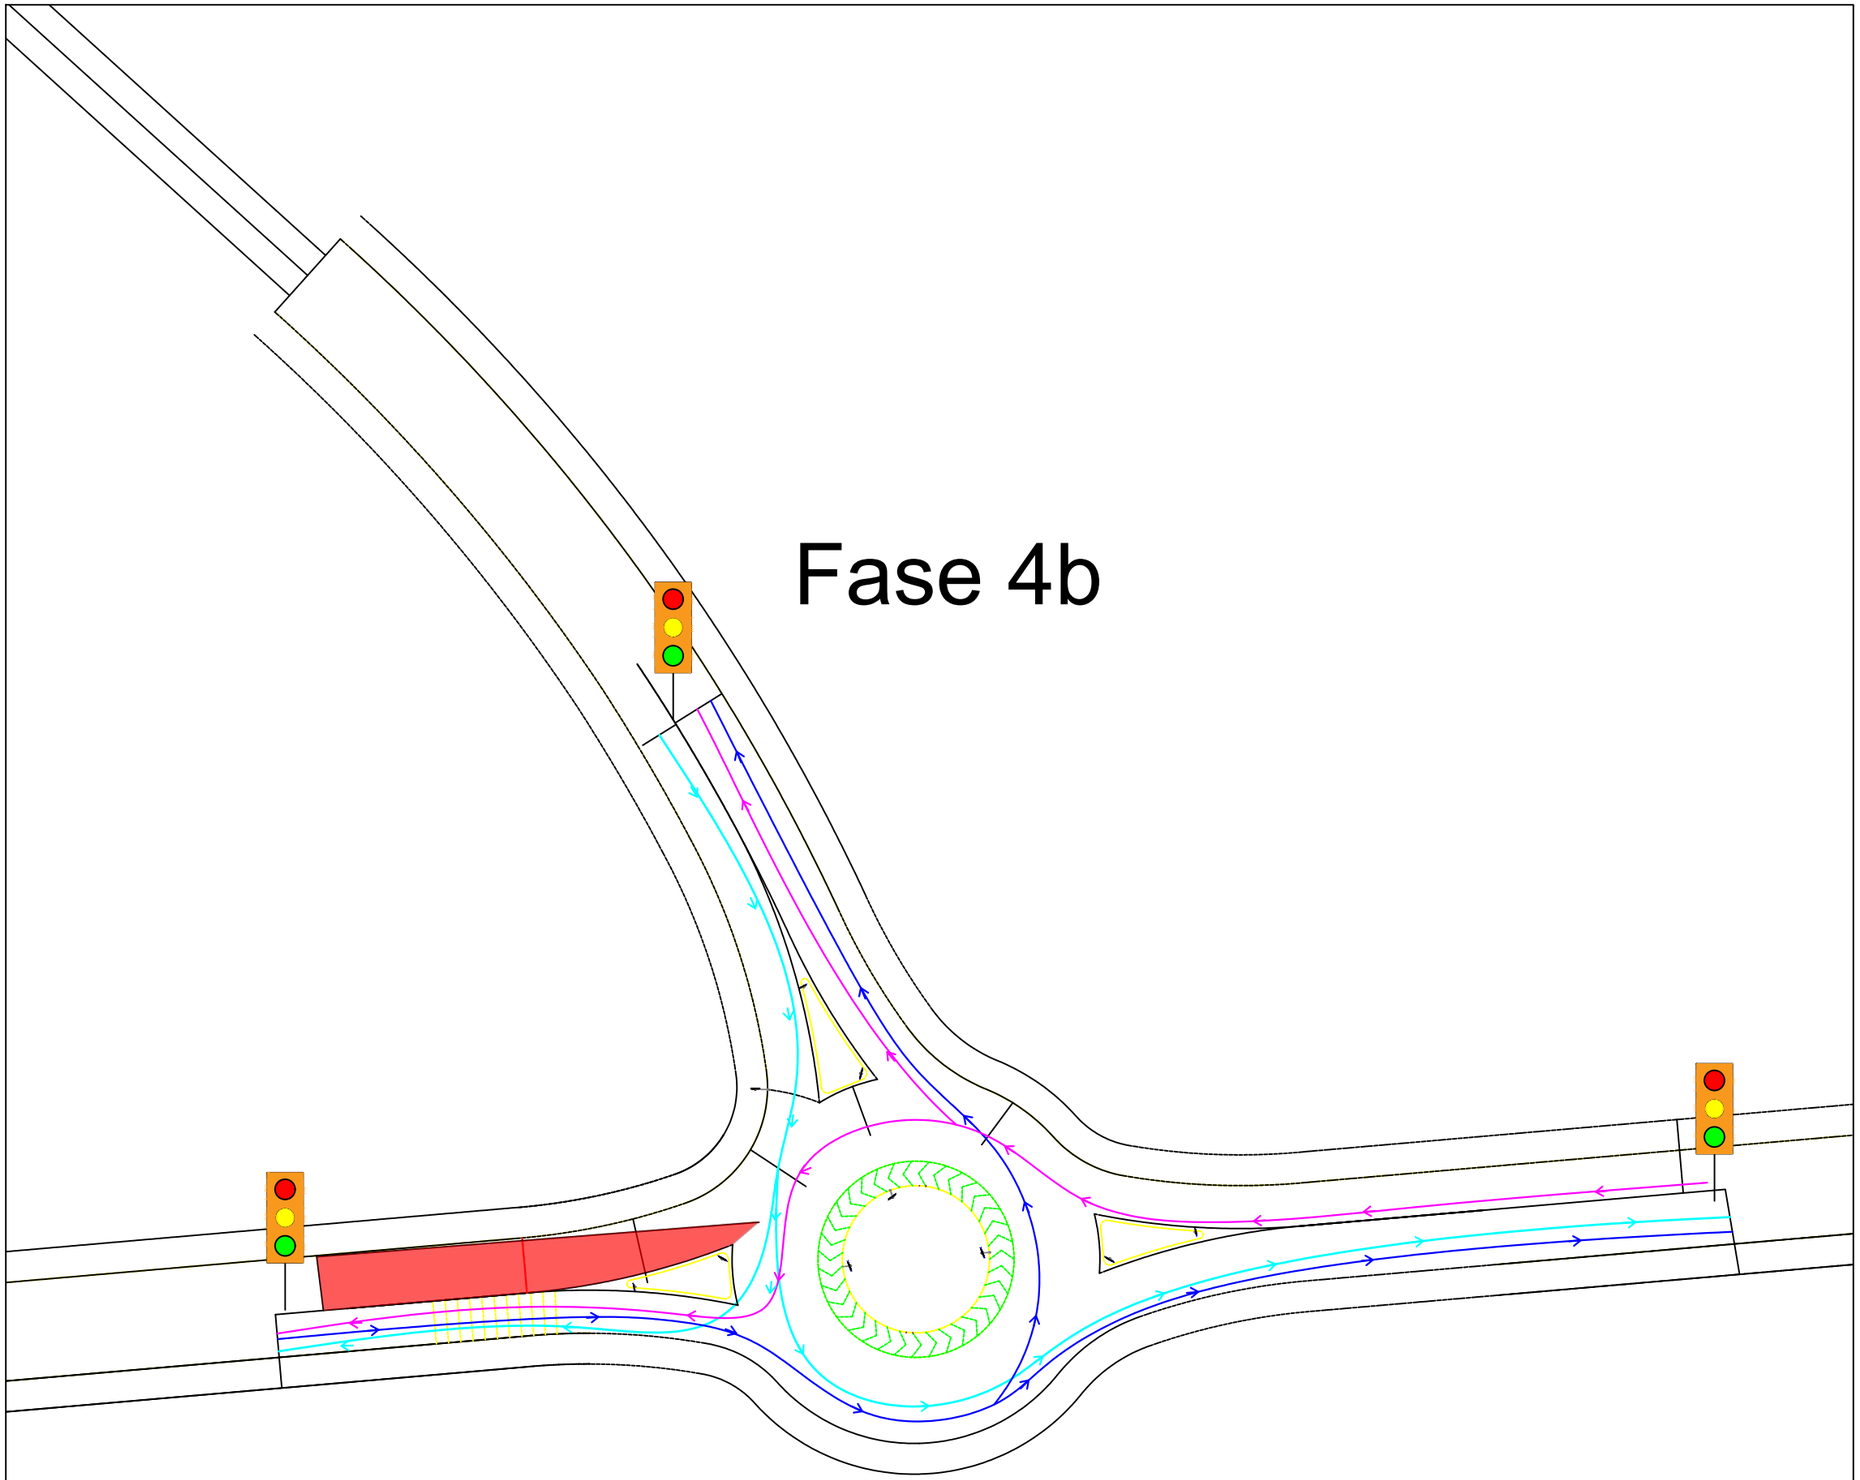

PIANO URBANISTICO ATTUATIVO conforme al Piano Operativo di iniziativa privata, ai sensi dell'Art. 111 L.R 65/ 2014 ss.mm.ii

UTOE 4 - Bagno di Gavorrano, San Giuseppe ambiti di trasformazione rurale

PROPRIETA':

I L P E L A G O N E s r l
Loc. il Pelagone 28, Gavorrano (GR)
P . I v a : 0 0 1 2 6 3 5 0 5 3 7

PROGETTISTI:

ALESSANDRA CIPRIANI
ARCHITECTS
Piazza Mentana 6rosso_50122 Firenze
website_ www.alessandracipriani.com
studio_+39 0552653324 cel_ +39 3398081249
t_0810993934B5 e_ info@alessandracipriani.com
c.p/iva/77e2e3e6e3 e_ alessandra.cipriani@geo.it

Schede degli Ambiti di Trasformazione:

At.R 4.01 - Il Pelagone.
Ampliamento e potenziamento del complesso turistico "Il Pelagone"
Opere ed attrezzature pubbliche.

- Svincolo sulla strada provinciale Vecchia Aurelia per l'accesso alla struttura turistico ricettiva.
- Opere di adeguamento della viabilità comunale di accesso alla struttura turistico ricettiva.

PROGETTISTA ROTATORIA:

Ing. Paolo De Santo
Via Rasacca, 32 - 58136 Firenze
Tel.: 055-674778 - e-mail: ingpaolodesanto@gmail.com
C.F.: DSN PLA 69B05 A201A - Partita IVA: 01930050784

Oggetto:
Fasi lavorazione

SCALA 1:500 @A3

DATA: G I U G N O 2 0 2 5

Fase 4b

CODICE ELABORATO: PELAGONE PUA PD DS U 05 00