


COMUNE di GAVORRANO
PROVINCIA di GROSSETO

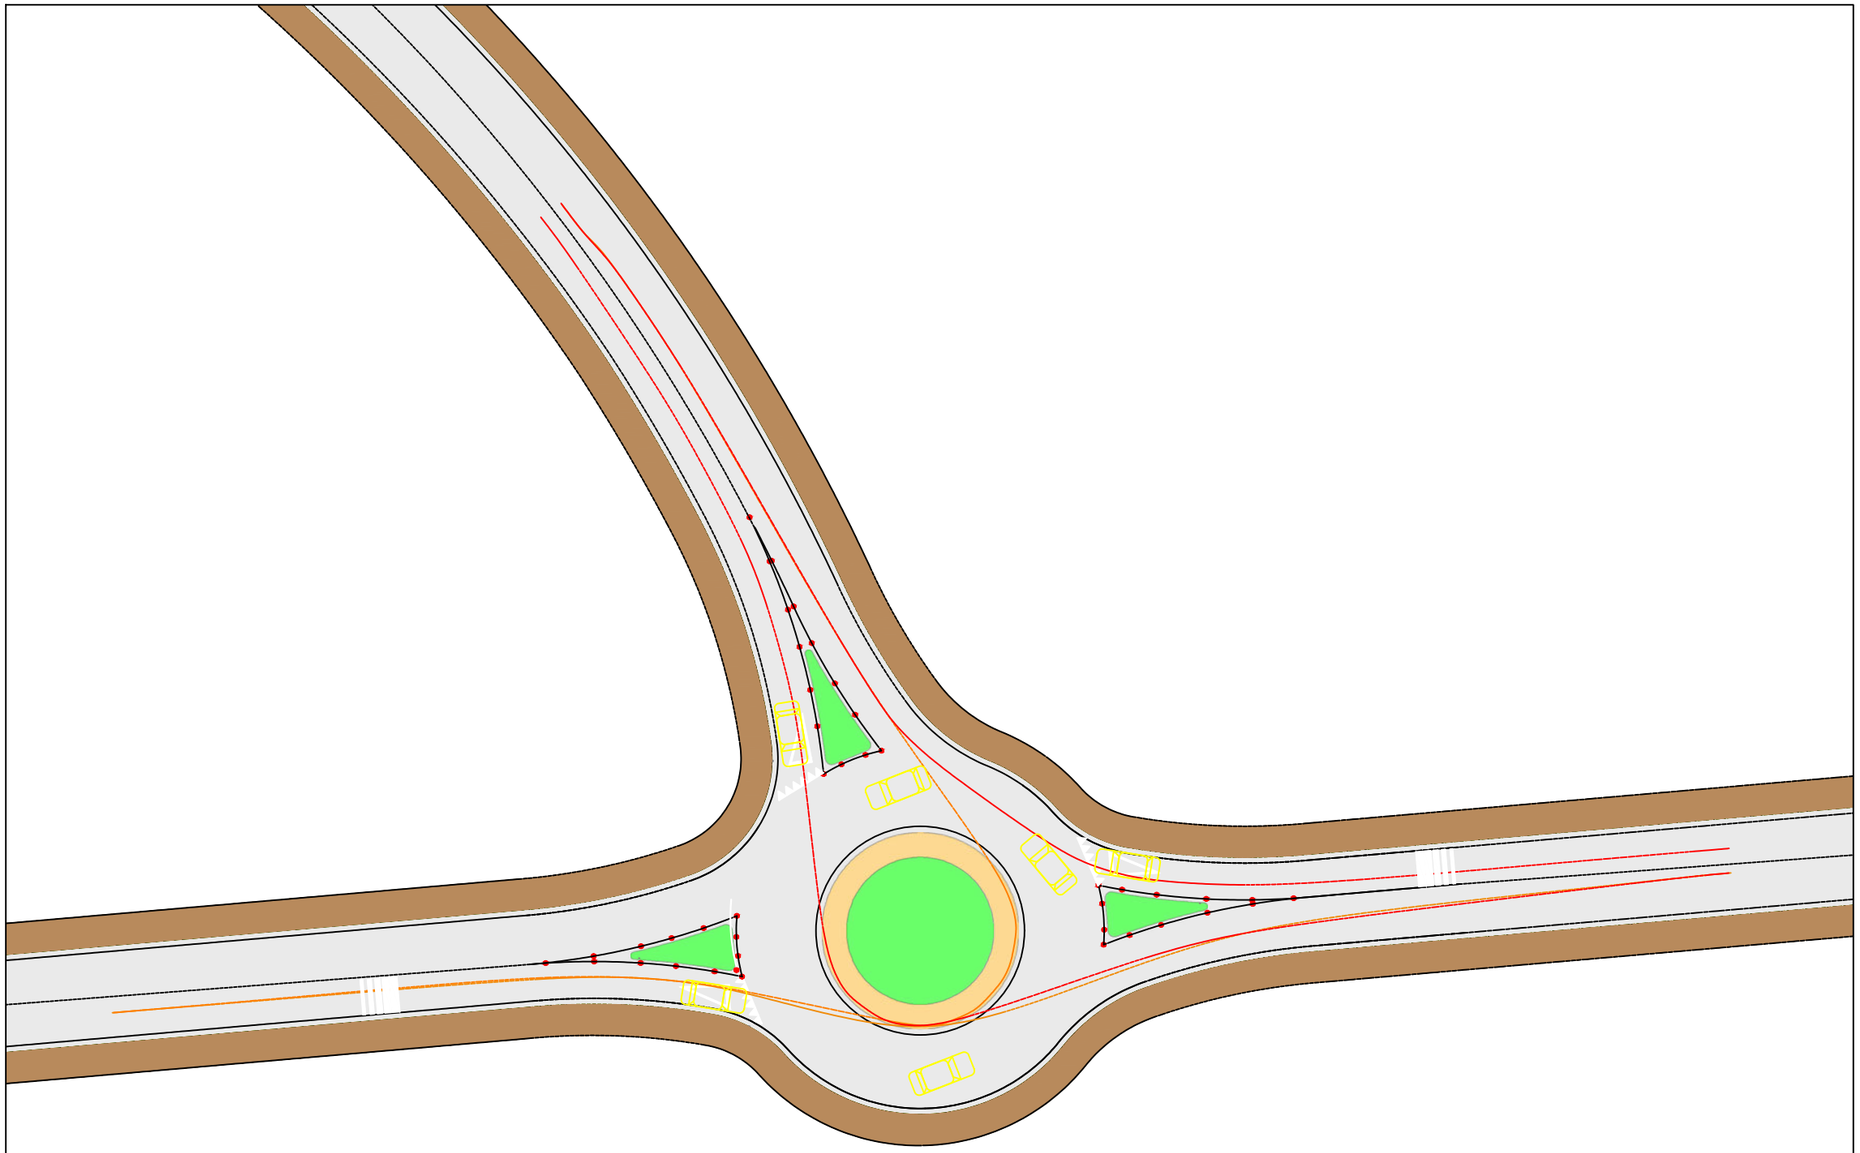

PIANO URBANISTICO ATTUATIVO conforme al Piano Operativo di iniziativa privata, ai sensi dell'Art. 111 L.R 65/ 2014 ss.mm.ii

UTOE 4 - Bagno di Gavorrano, San Giuseppe ambiti di trasformazione rurale

PROPRIETA':

I L P E L A G O N E s r l
Loc. il Pelagone 28, Gavorrano (GR)
P . I v a : 0 0 1 2 6 3 5 0 5 3 7

PROGETTISTI:

ALESSANDRA CIPRIANI
ARCHITECTS
Piazza Mentana 6rosso_50122 Firenze
website_ www.alessandracipriani.com
studio_+39 0552253324 cel_ +39 3398081249
c.f. 08038930489 @ info@alessandracipriani.com
p.iva n°fea2b6bb _ @ alessandra.cipriani@pec.it

PROGETTISTA ROTATORIA:

Ing. Paolo De Santo
Via Rasacce, 32 - 50136 Firenze
Tel.: 055 674078 - e-mail: ingpaolodesanto@gmail.com
C.F.: DSNPLA 69B05 A201A - Partita IVA: 03930050784

Schede degli Ambiti di Trasformazione:

At.R 4.01 - Il Pelagone.
Ampliamento e potenziamento del complesso turistico "Il Pelagone"
Opere ed attrezzature pubbliche.
- Svincolo sulla strada provinciale Vecchia Aurelia per l'accesso alla struttura turistico ricettiva.
- Opere di adeguamento della viabilità comunale di accesso alla struttura turistico ricettiva.

Oggetto:
Modifica intersezione stradale con rotatoria

SCALA 1:500 @A3

DATA: L U G L I O 2 0 2 5

ROT 11 - Verifica di deflessione

CODICE ELABORATO: PELAGONE PUA PD DS U 11 00