


COMUNE di GAVORRANO
PROVINCIA di GROSSETO

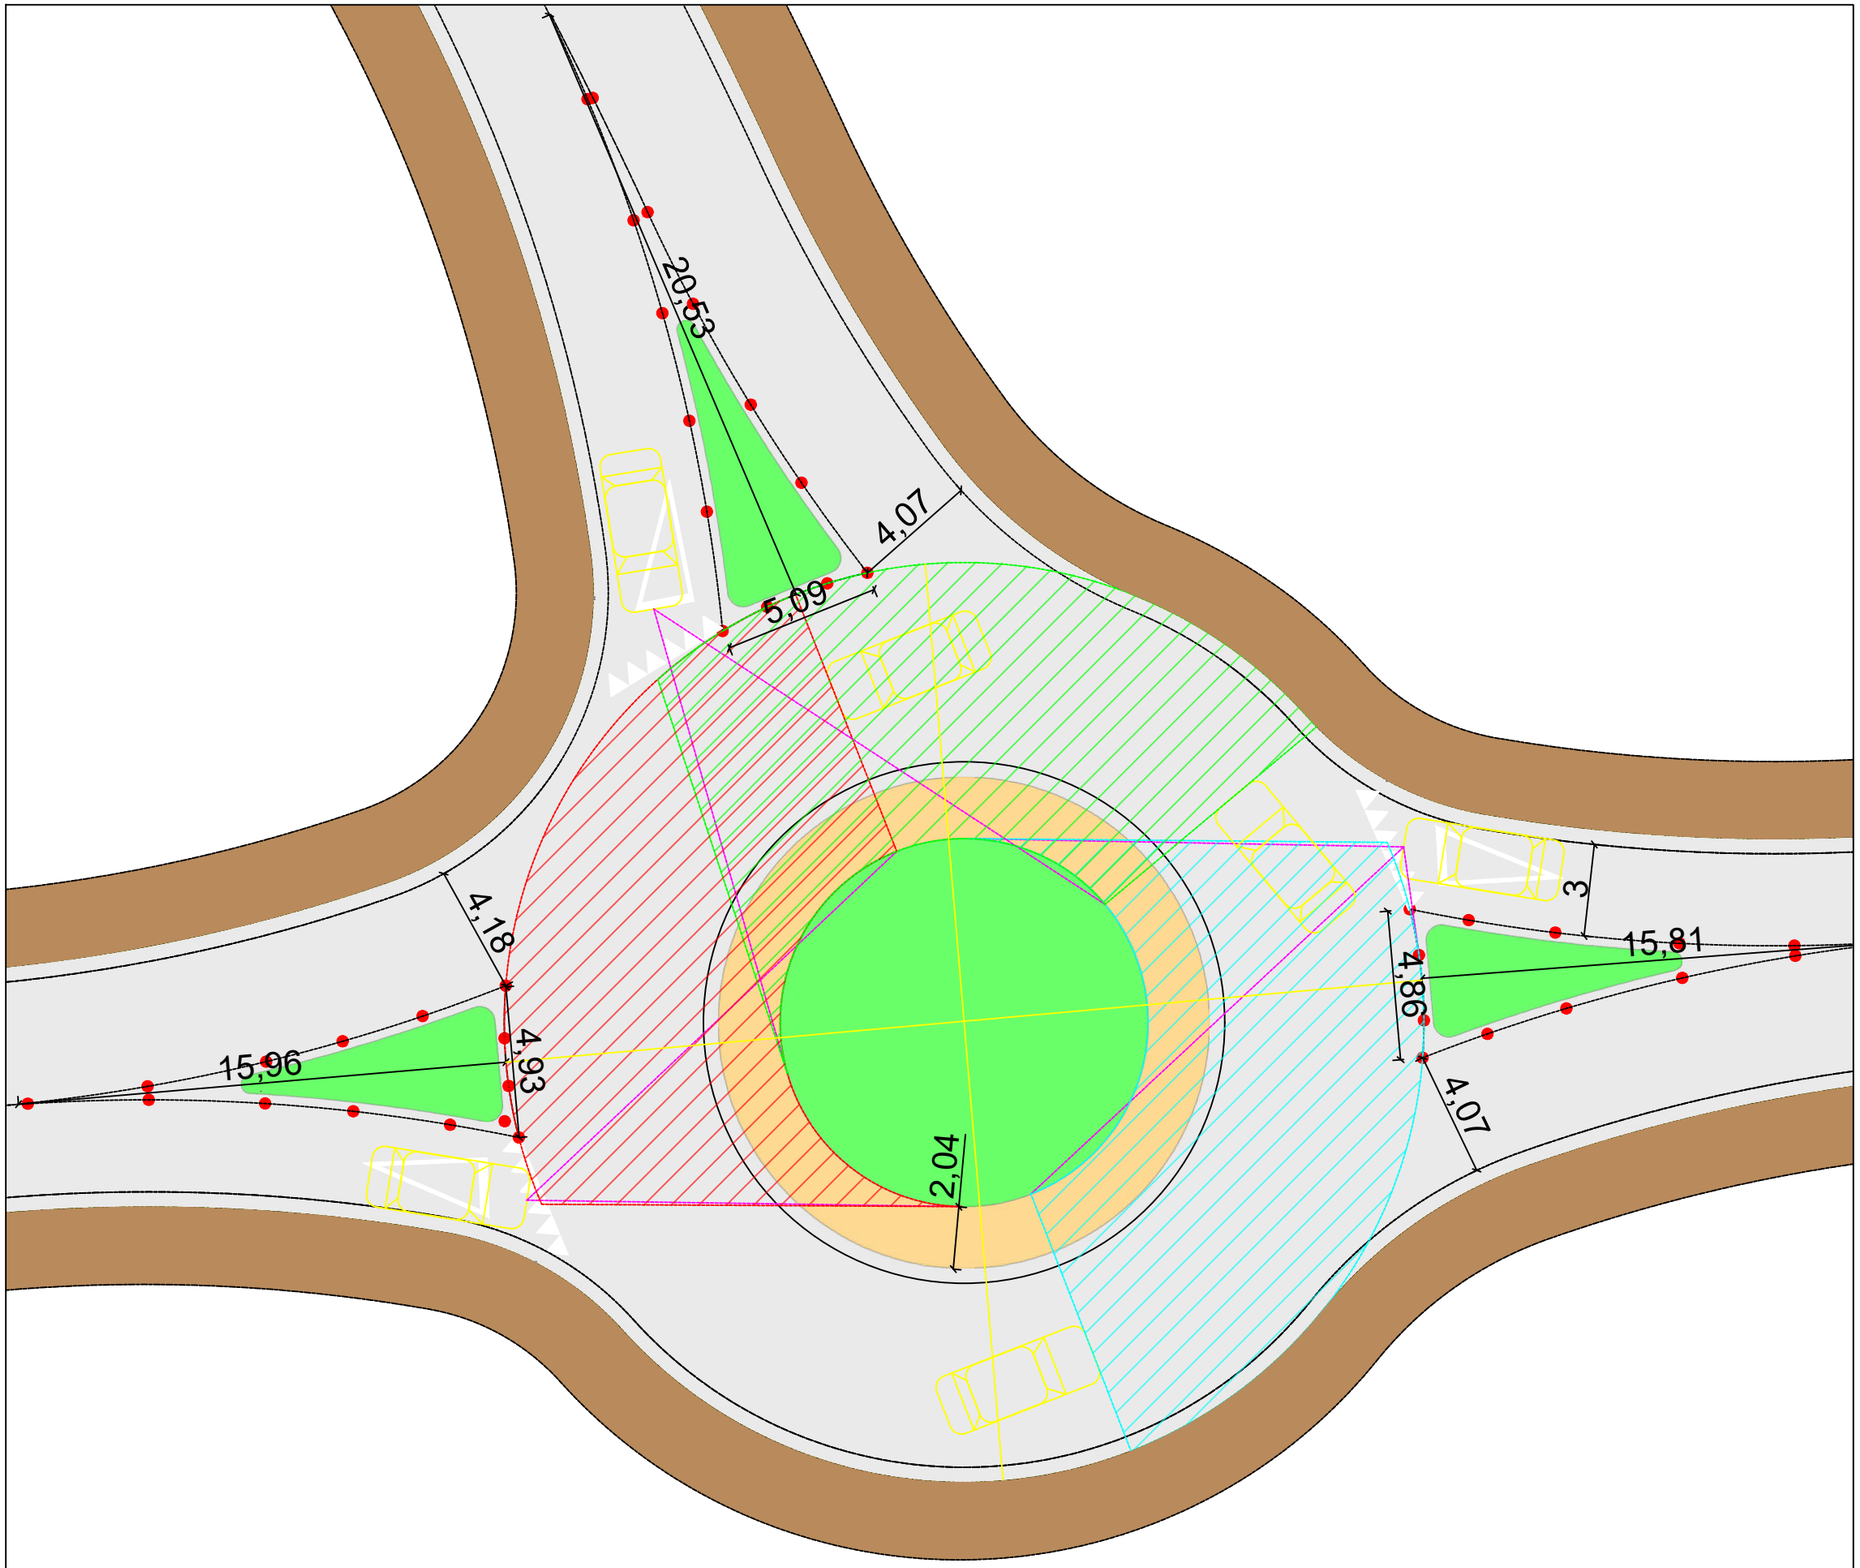

PIANO URBANISTICO ATTUATIVO conforme al Piano Operativo di iniziativa privata, ai sensi dell'Art. 111 L.R 65/ 2014 ss.mm.ii

UTOE 4 - Bagno di Gavorrano, San Giuseppe ambiti di trasformazione rurale

PROPRIETA':

I L P E L A G O N E s r l
Loc. il Pelagone 28, Gavorrano (GR)
P . I v a : 0 0 1 2 6 3 5 0 5 3 7

PROGETTISTI:

ALESSANDRA CIPRIANI
ARCHITECTS
Piazza Mentana 6/rosso_50122 Firenze
website: www.alessandracipriani.com
studio: +39 0552503334 cell.: +39 3396081349
C. 0609800489 info@alessandracipriani.com
C.F. cpralx77b63l690r c.f. alessandra.cipriani@ipec.it

Schede degli Ambiti di Trasformazione:

At.R 4.01 - Il Pelagone.
Ampliamento e potenziamento del complesso turistico "Il Pelagone"
Opere ed attrezzature pubbliche.
- Svincolo sulla strada provinciale Vecchia Aurelia per l'accesso alla struttura turistico ricettiva.
- Opere di adeguamento della viabilità comunale di accesso alla struttura turistico ricettiva.

PROGETTISTA ROTATORIA:

Ing. Paolo De Santo
Via Nievole, 12 - 50126 Firenze
Tel.: 055-674378 - e-mail: ingpaoledesanto@gmail.com
C.F. DSNPLA 68S05 A272A - Partita IVA: 03970550734

Oggetto:
Modifica intersezione stradale con rotatoria

SCALA 1:200 @A3

DATA: L U G L I O 2 0 2 5

ROT 12 - Verifica di visibilità

CODICE ELABORATO: PELAGONE PUA PD DS U 12 00