

Strada vicinale

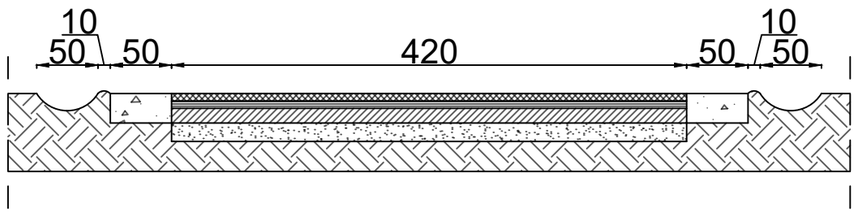

Scala 1:50 @A3

Stratigrafia

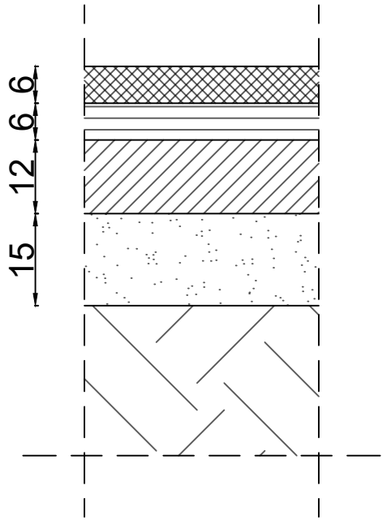

Scala 1:10 @A3

Conglomerato bituminoso per strato di usura

Conglomerato bituminoso per strato di collegamento


Conglomerato bituminoso per strato di base

Misto granulare non legato

Terreno


Cemento

Strada provinciale

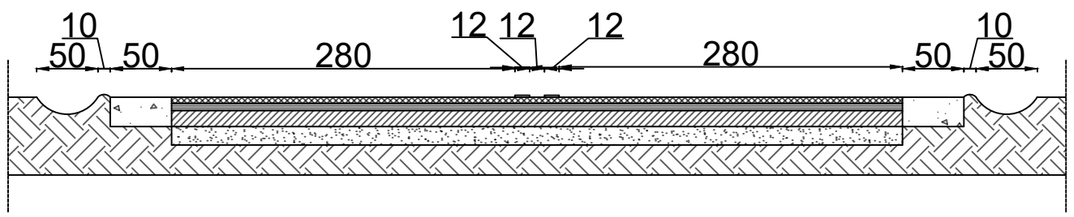

Scala 1:50 @A3

Stratigrafia

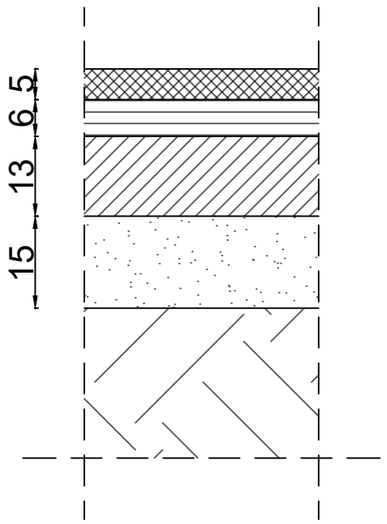

Scala 1:10 @A3

COMUNE di GAVORRANO
PROVINCIA di GROSSETO



PIANO URBANISTICO ATTUATIVO conforme al Piano Operativo di iniziativa privata, ai sensi dell'Art. 111 L.R 65/ 2014 ss.mm.ii

UTOE 4 - Bagno di Gavorrano, San Giuseppe ambiti di trasformazione rurale

PROPRIETA':

I L P E L A G O N E s r l
Loc. il Pelagone 28, Gavorrano (GR)
P . I v a : 0 0 1 2 6 3 5 0 5 3 7

PROGETTISTI:

ALESSANDRA CIPRIANI
ARCHITECTS
Piazza Mentana 6rosso_50122 Firenze
website_www.alessandracipriani.com
studio_+39 0552055324 cel_ +39 3386081248
C.F. CPRLSN77S65D612U - alessandra.cipriani@pec.it

Schede degli Ambiti di Trasformazione:

At.R 4.01 - Il Pelagone.
Ampliamento e potenziamento del complesso turistico "Il Pelagone"
Opere ed attrezzature pubbliche:
- Svincolo sulla strada provinciale Vecchia Aurelia per l'accesso alla struttura turistico ricettiva.
- Opere di adeguamento della viabilità comunale di accesso alla struttura turistico ricettiva.

PROGETTISTA ROTATORIA:

Ing. Paolo De Santo
Via Masaccio, 32 - 50136 Firenze
Tel.: 055 4627171 - 3356 6... - paolo.desanto@gmail.com
C.F. DSSPLA 63B05 A252A - Partita IVA: 01939950784

Oggetto:
Modifica intersezione stradale con rotatoria

DATA: L U G L I O 2 0 2 5

ROT 3 - Sezione strade esistenti

CODICE ELABORATO: PELAGONE PUA PD DS U 03 00