

SCHEMA RETE FOGNARIA_STATO ATTUALE

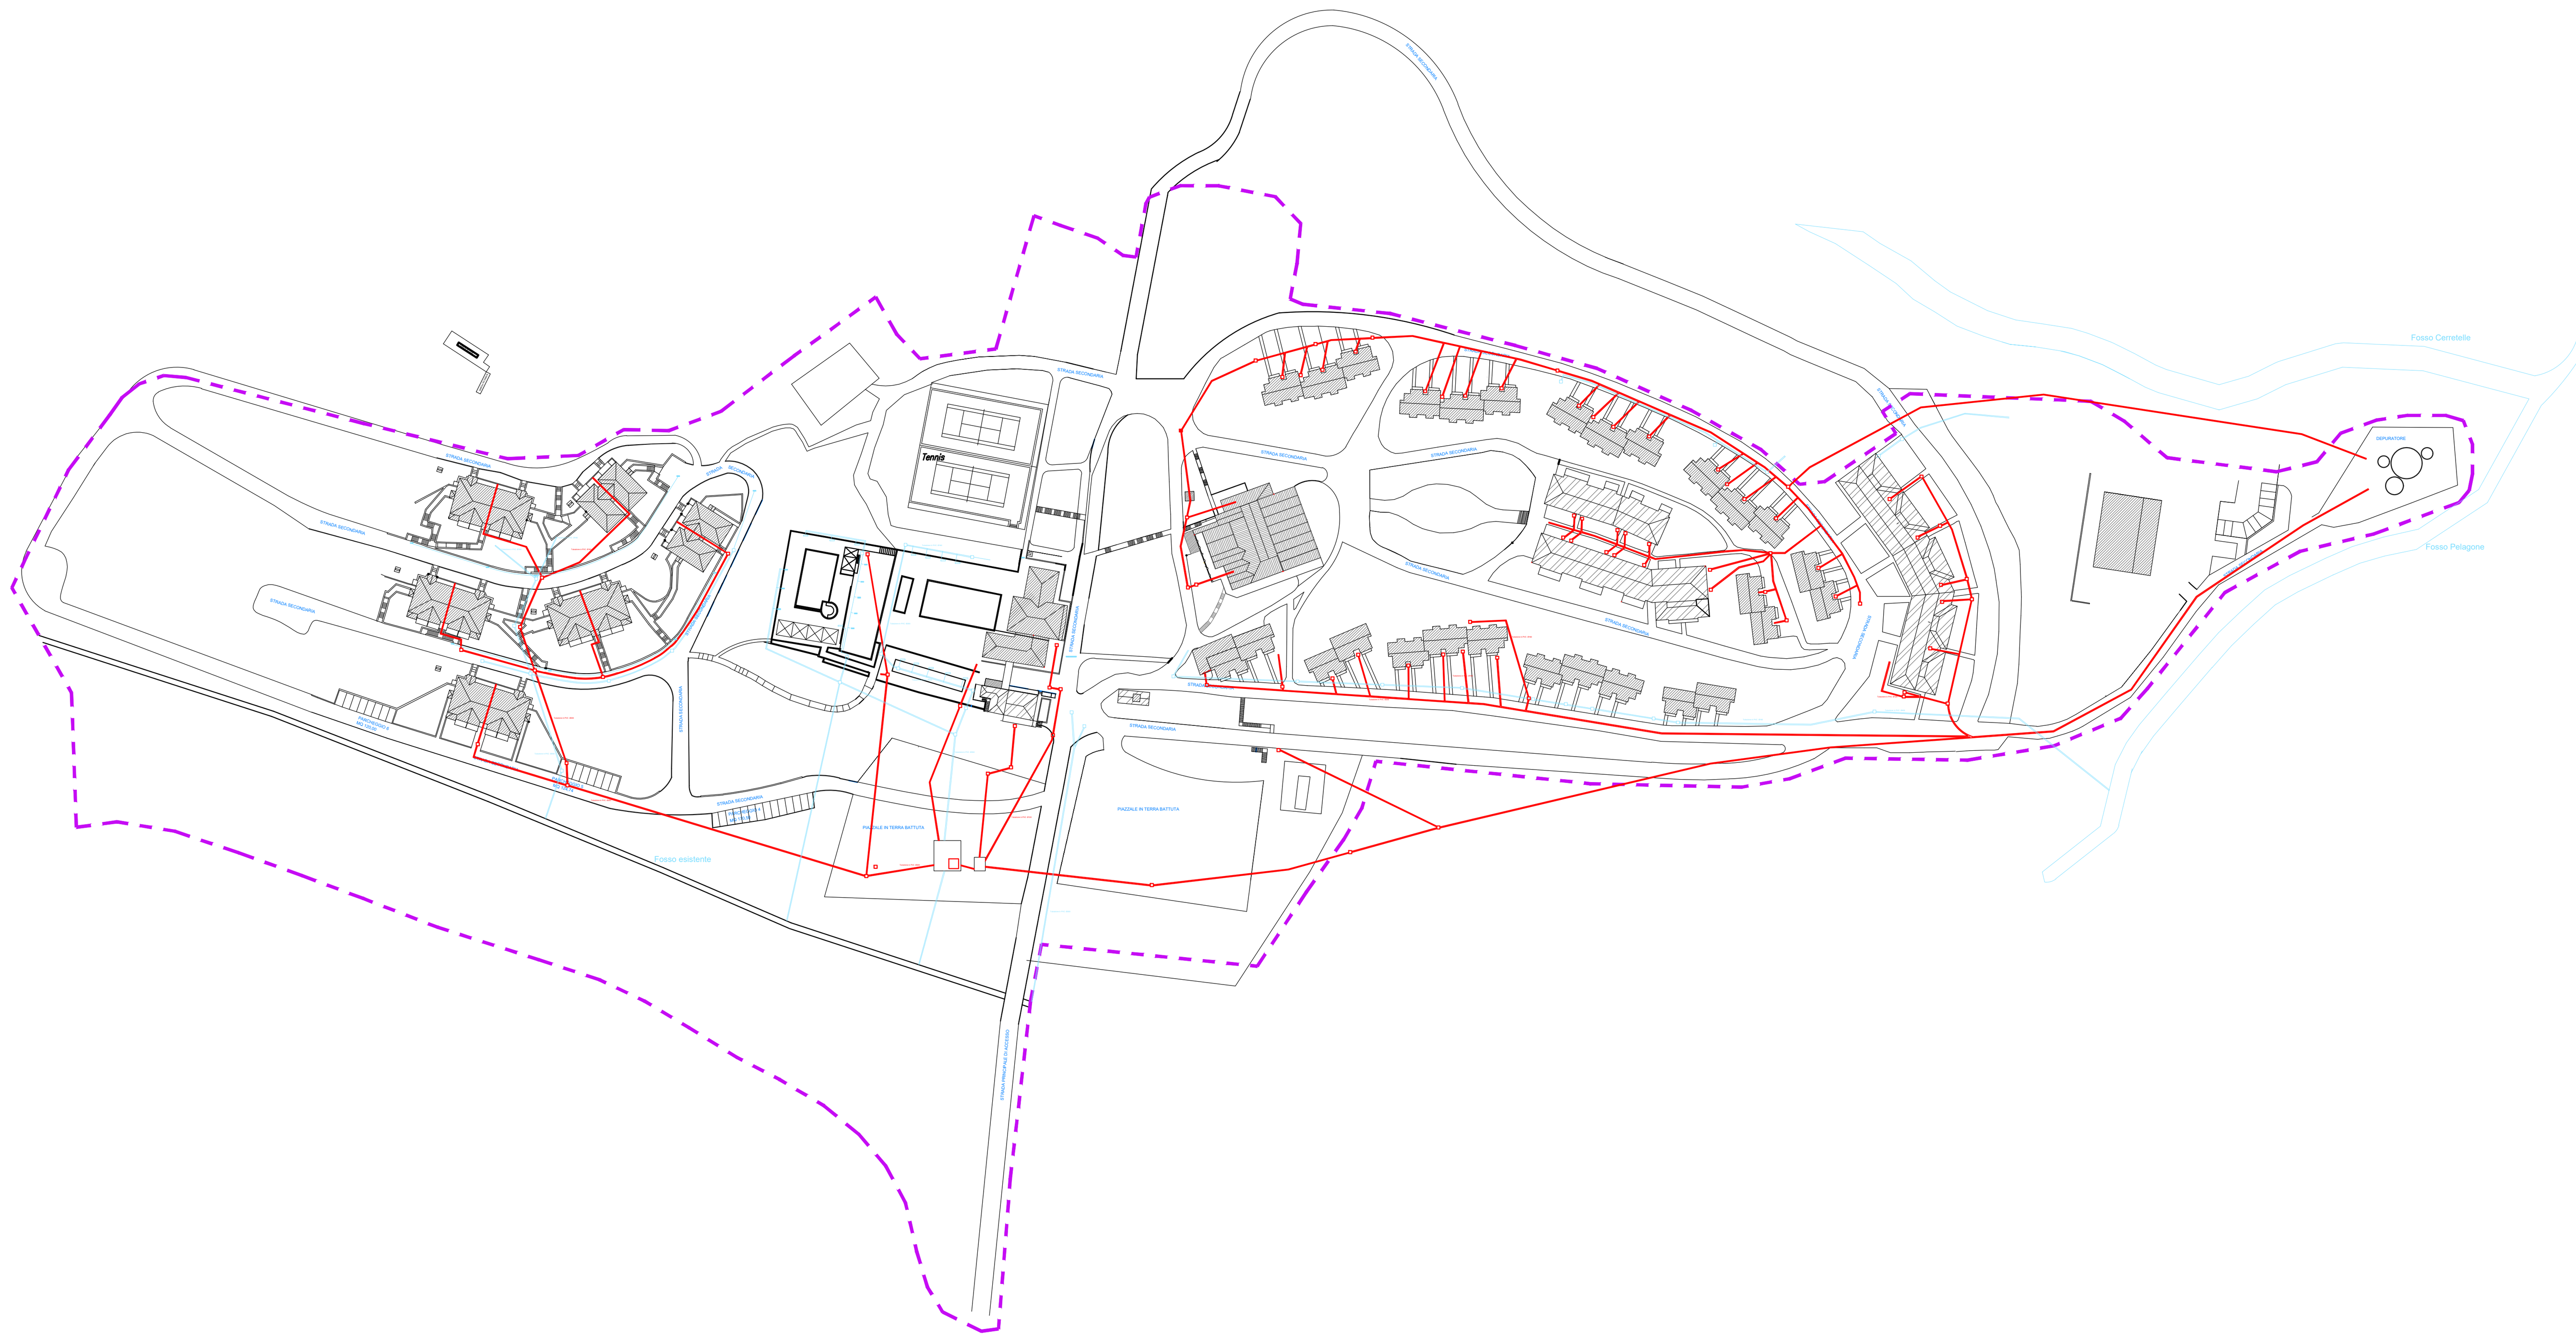

LEGENDA

Fognatura Nera		Fognatura Bianca	
	Pozzetto 60 x 60		Pozzetto 60 x 60
	Tubazione in PVC Ø120; Ø160; Ø200		Tubazione in PVC Ø160; Ø200; Ø250; Ø400
	Degrassatore		Griglia
	Depuratore		Bocche di lupo
	Pozzetti di raccordo		Fosso esistente

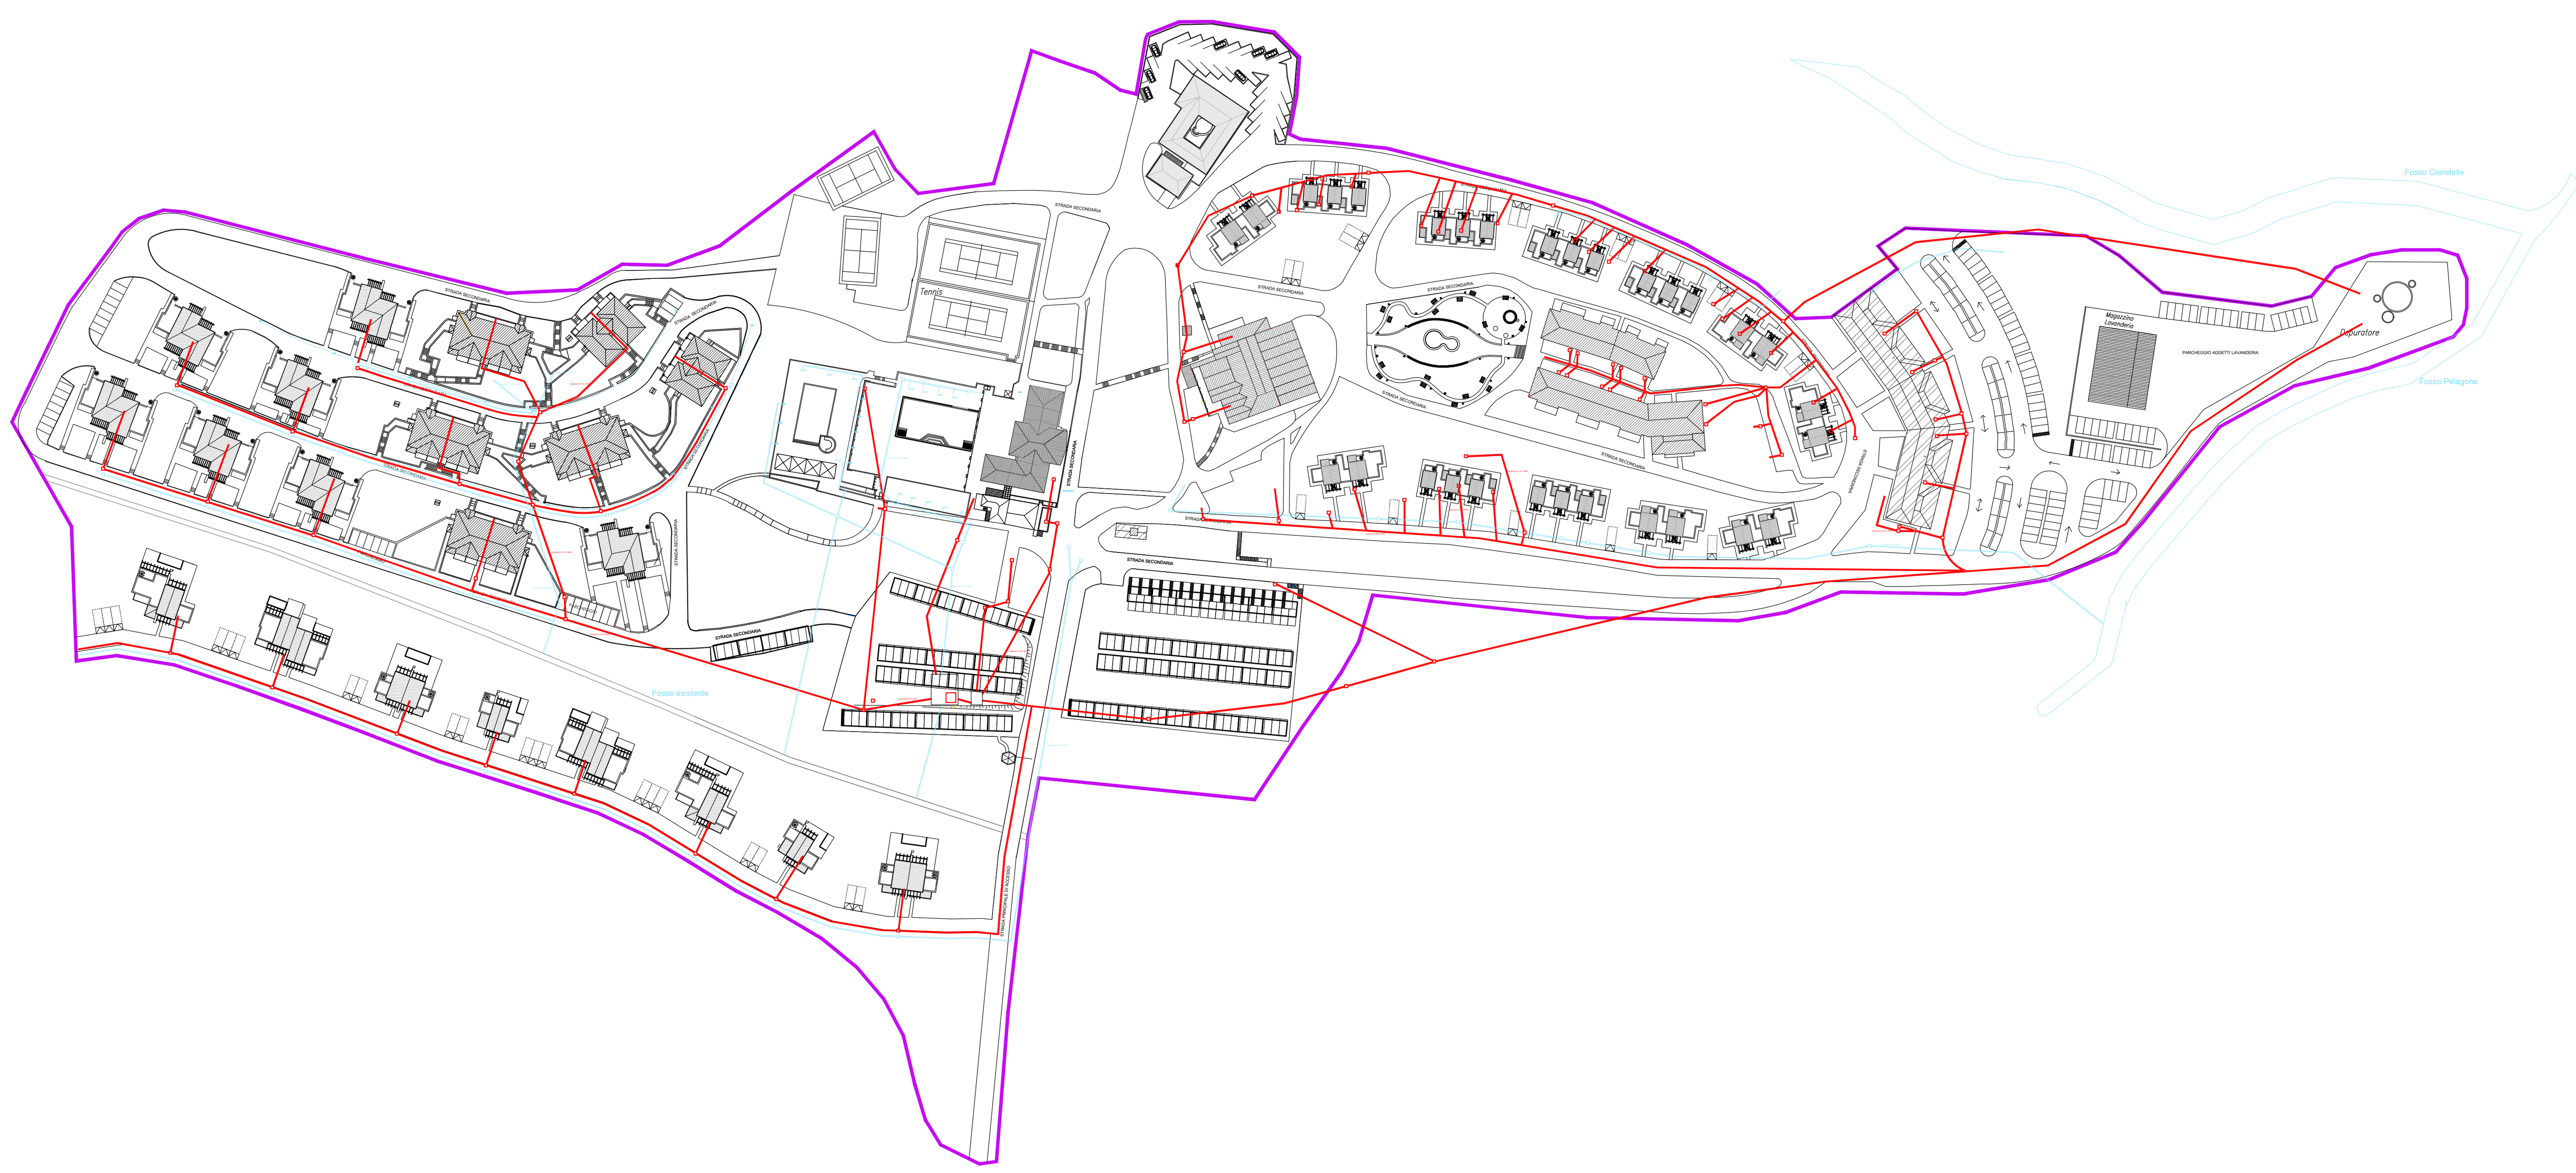

SCHEMA RETE FOGNARIA_STATO DI PROGETTO

0 5m 15m 25m 50m N

COMUNE di GAVORRANO
PROVINCIA di GROSSETO



PIANO URBANISTICO ATTUATIVO di iniziativa privata, conforme al Piano Operativo ai sensi dell'Art. 111 L.R 65/2014 ss.mm.ii
UTOE 4 - Bagno di Gavorrano, San Giuseppe ambiti di trasformazione rurale

PROPRIETA':
IL PELAGONE srl
Loc. il Pelagone 28, Gavorrano (GR)
P.Iva: 00126350537

PROGETTISTI:
ALESSANDRA CIPRIANI
ARCHITECTS
Piazza Mentana 6rosso_50122 Firenze
website_www.alessandracipriani.com
studio_+39 055293324 cel_+39 3398081248
pi_06098000489 @_info@alessandracipriani.com
cf_cprlsn77b42b509c c@_alessandra.cipriani@pec.it

Schede degli Ambiti di Trasformazione:
At.R 4.01 - Il Pelagone. Ampliamento e potenziamento del complesso turistico "Il Pelagone"

Oggetto: SCHEMA RETE FOGNARIA
Schema impianto fognario stato attuale_acque scure e acque chiare
Schema impianto fognario stato di progetto_acque scure e acque chiare

SCALA 1: 2000

DATA: SETTEMBRE 2025

TAV_2.7 a

CODICE ELABORATO: PELAGONE PUA PD DS I 02 02