


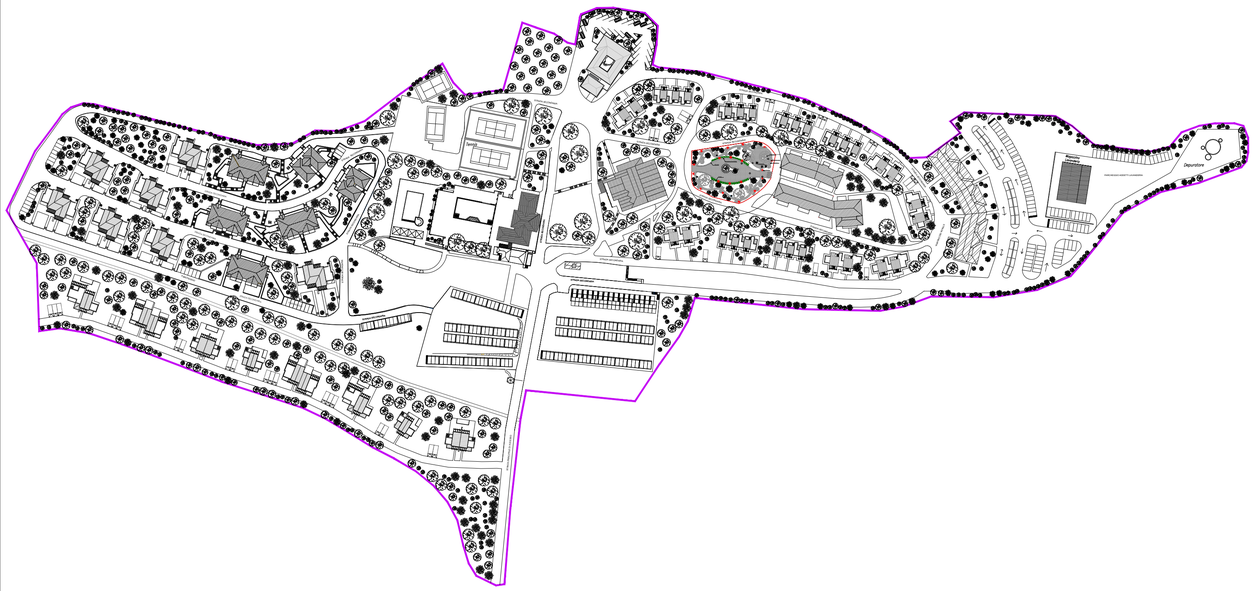

A- Pali di illuminazione



B- Panchina con fioriera




C- Panchina a semicerchio su muretto



D- Cestino in Acciaio



E- Fontanella in Acciaio verniciato

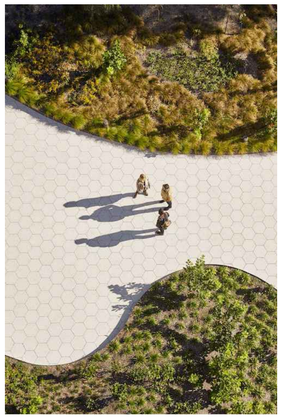


F- Pavimentazione in autobloccanti



G- Sedute modulari in legno e acciaio



H- Panchina circolare con seduta in legno

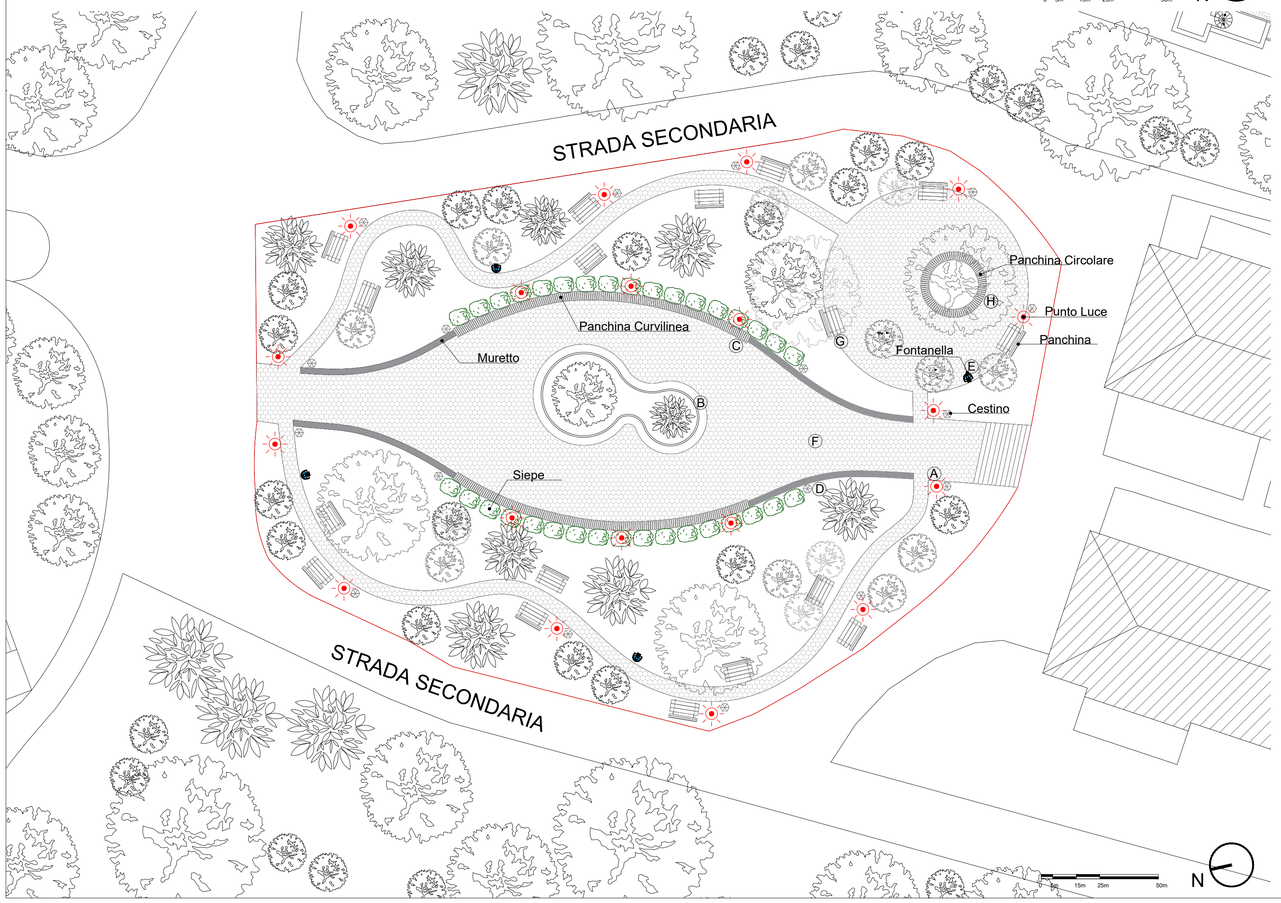

COMUNE di GAVORRANO
PROVINCIA di GROSSETO



PIANO URBANISTICO ATTUATIVO di iniziativa privata, conforme al Piano Operativo ai sensi dell'Art. 111 L.R 65/2014 ss.mm.ii

UTOE 4 - Bagno di Gavorrano, San Giuseppe ambiti di trasformazione rurale

PROPRIETA':

I L P E L A G O N E s r l
Loc. il Pelagone 28, Gavorrano (GR)
P . I v a : 0 0 1 2 6 3 5 0 5 3 7

PROGETTISTI:

ALESSANDRA CIPRIANI
ARCHITECTS
Piazza Mentana Grosso_50122 Firenze
website_www.alessandracipriani.com
studio_+39 055293324 cel_ +39 3398081248
pi_06098000489 @_info@alessandracipriani.com
cf_cprfsn77b42b609c c@_alessandra.cipriani@pec.it

Schede degli Ambiti di Trasformazione:

A t . R 4 . 0 1 - I l P e l a g o n e .
Ampliamento e potenziamento del complesso turistico "Il Pelagone"

Oggetto: Sistemazione delle aree comuni a verde

SCALA 1: 2000 / 1:200

DATA: SETTEMBRE 2025

TAV_2.8

CODICE ELABORATO: P E L A G O N E P U A P D D S A 0 2 0 2